


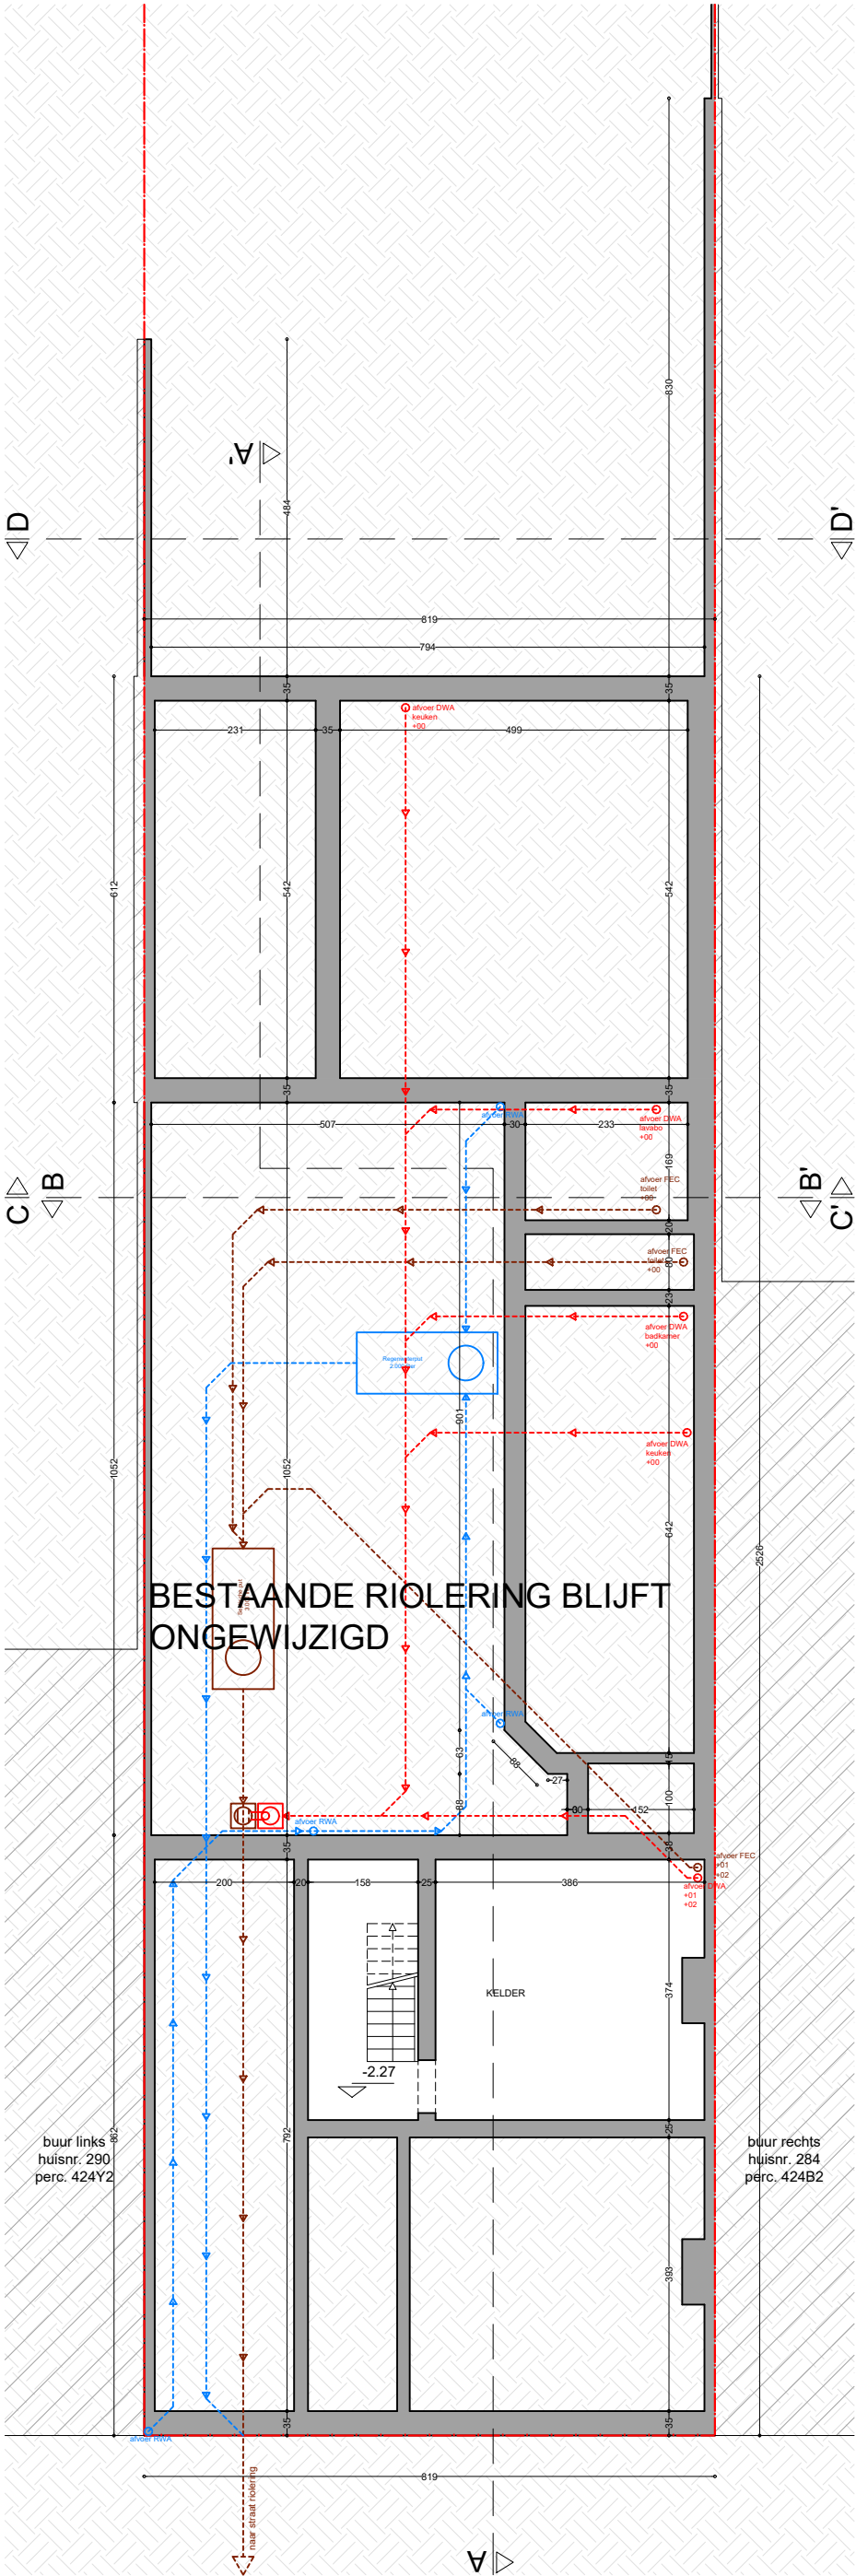

planinhoud

Fundering & rioleringsplan

Bestaande toestand

dossier

Voskenslaan 286 - 286D

9000 Gent



stabiliteit

Deze plannen zijn opgesteld als principetekeningen, de afmetingen zijn richtgevend. Alle documenten en maten dienen vooraf en tijdens de werken gecontroleerd te worden. Alle afwijkingen dienen gemeld te worden aan de architect en opdrachtgever. Deze plannen zijn onder voorbehoud van stabiliteitsstudie en technieken.

EPB, veiligheid & ventilatie

verplichte aanstelling van een veiligheidscoördinator, EPB- en ventilatieverslaggever

plan

3/52

schaal

1/100

datum

25/04/2025

