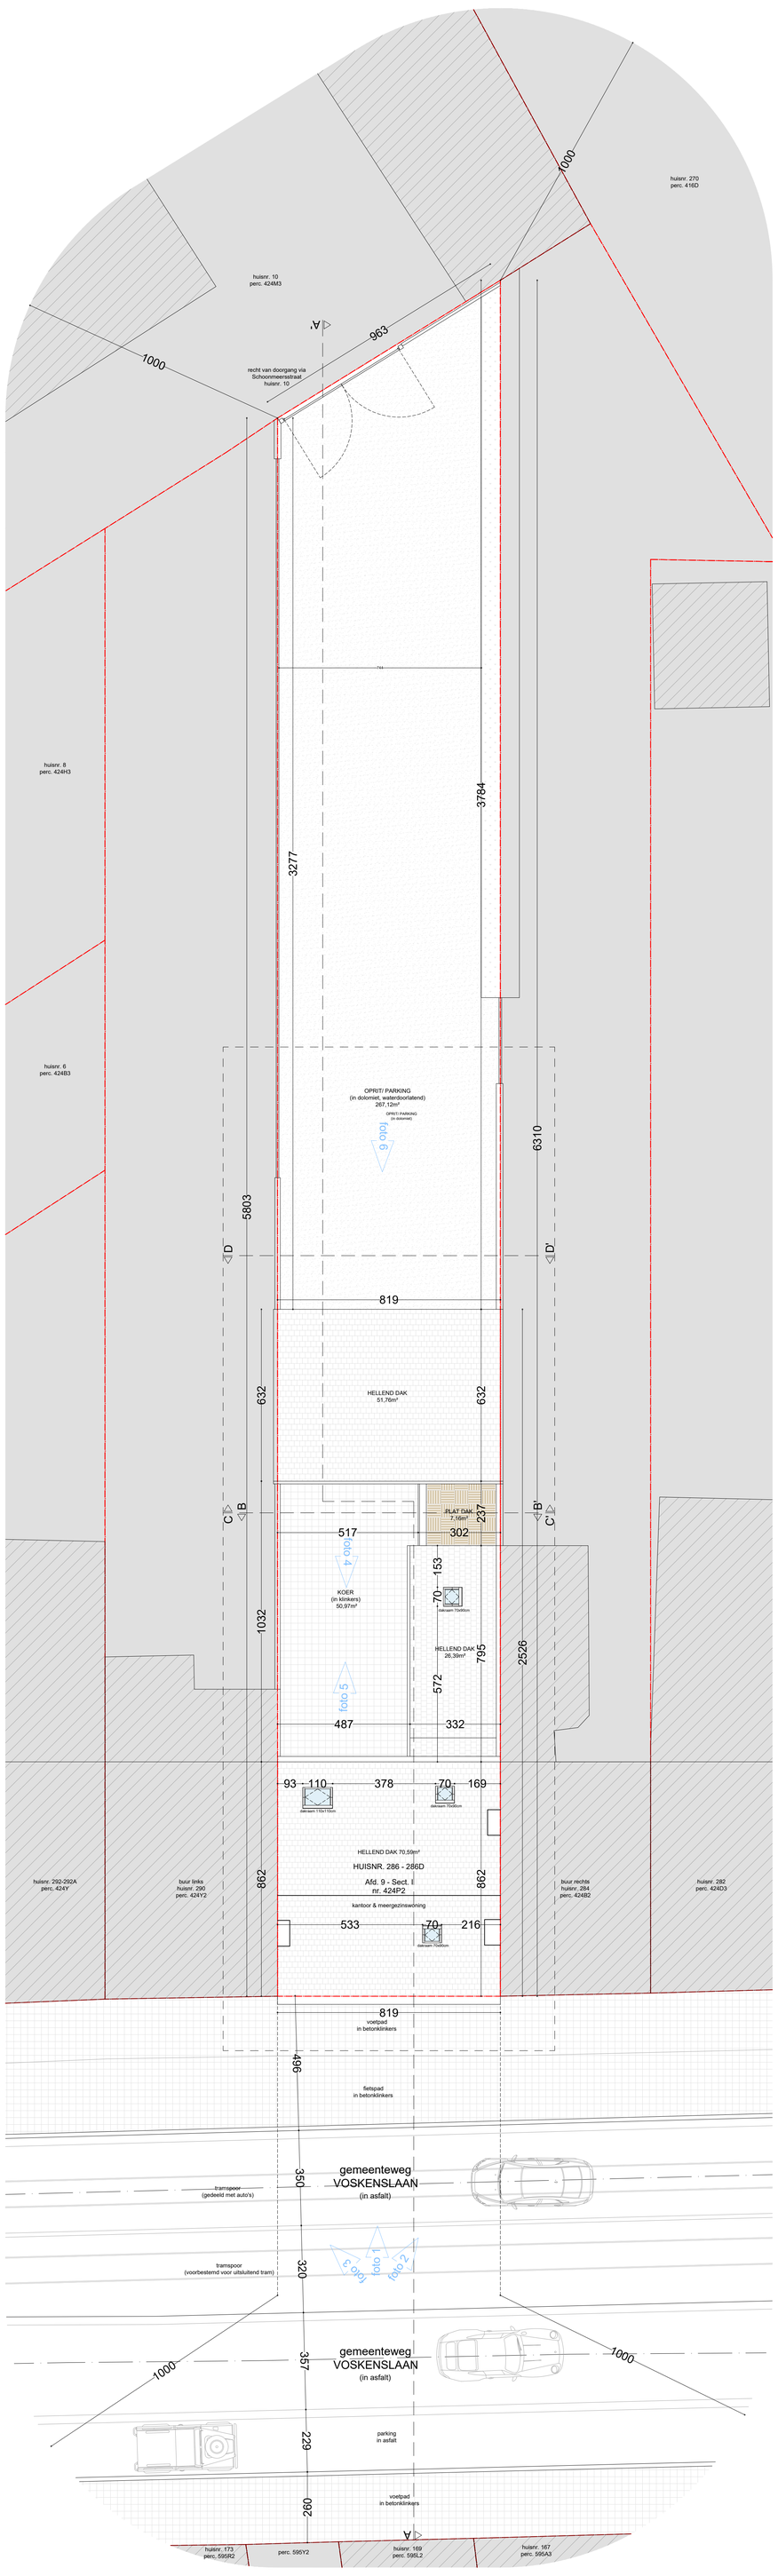

planinhoud

Inplantingsplan

Bestaande toestand

dossier

Voskenslaan 286 - 286D

9000 Gent

0 1 2 3 4 5 6 7 8 9 10

aktiviteit
stabiliteitswerken uit te voeren volgens studie ingenieur

EPB - veiligheid & verdere
verplichte aanstelling van een veiligheidscoördinator, EPB- en verdiepenontwerper

meetcontrole
De aannemer dient zijn ongeveerd alle principeleekeningen, die afmetingen zijn richtgevend. Alle documenten en maten dienen overal en tijdens de werken gecontroleerd te worden. Alle afwijkingen dienen gemeld te worden aan de architect en opdrachtgever. Deze plannen zijn onder voorbehoud van stabiliteitsstudie en technieken.

plan	*schaal*	*datum*
2/52	1/100	25/04/2025

VERTONGEN ARCHITECTEN