


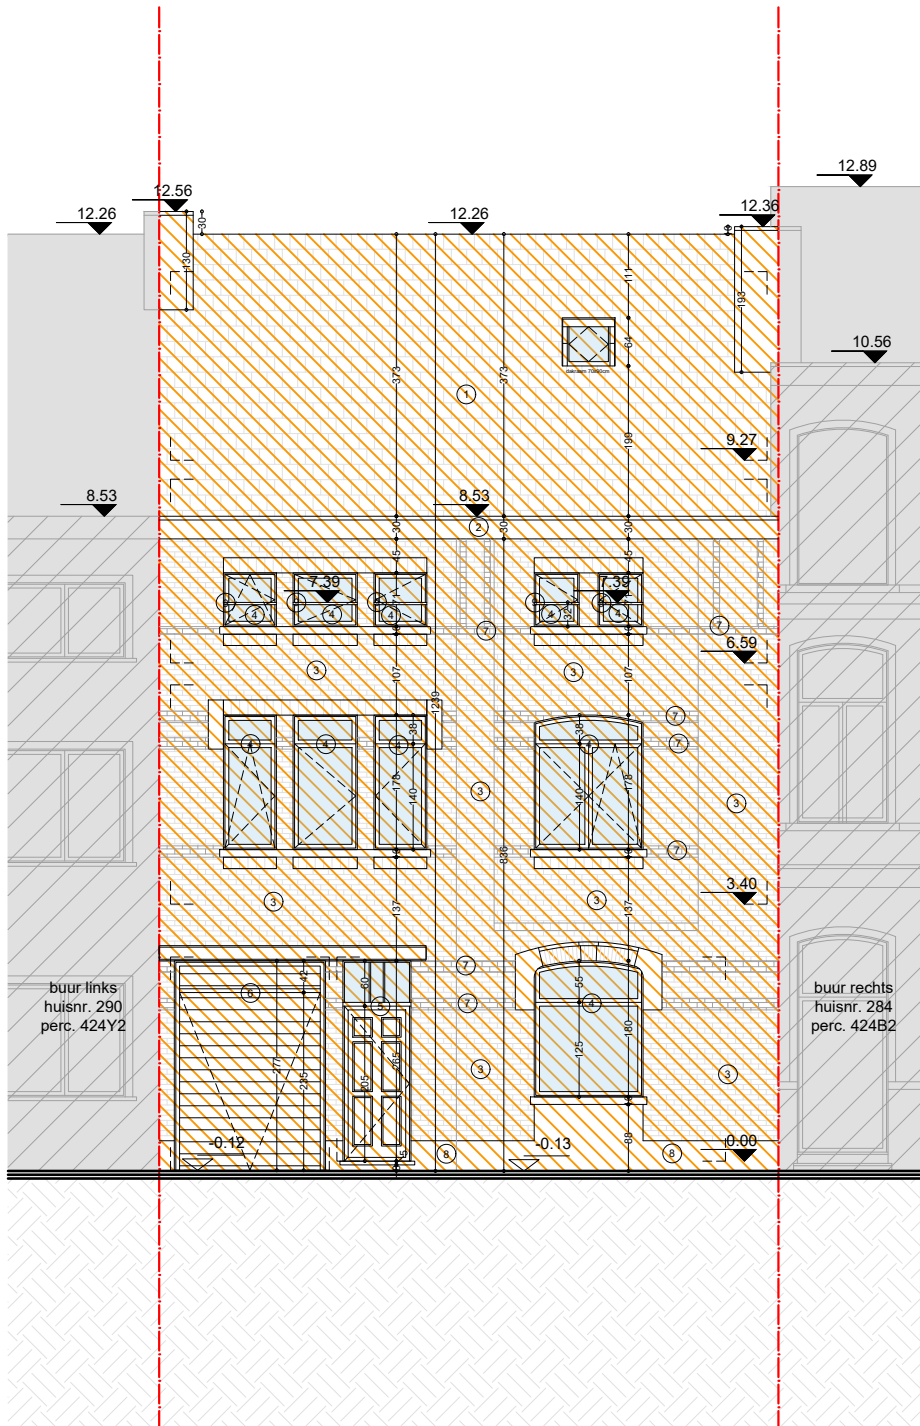

ONDERWERP VAN AANVRAAG 

BLIJFT ONGEWIJZIGD 



planinhoud
Voorgevel
Nieuwe toestand
dossier
Voskenslaan 286 - 286D
9000 Gent

stabiliteit
stabiliteitswerken uit te voeren volgens studie ingenieur
maatvoering
Deze plannen zijn opgesteld als principetekeningen, de afmetingen zijn richtgevend. Alle documenten en maten dienen vooraf en tijdens de werken gecontroleerd te worden. Alle afwijkingen dienen gemeld te worden aan de architect en opdrachtgever. Deze plannen zijn onder voorbehoud van stabiliteitsstudie en technieken.
plan
21/52
schaal
1/100
datum
25/04/2025

EPB, veiligheid & ventilatie
verplichte aanstelling van een veiligheidscoördinator, EPB- en ventilatieverslaggever
