


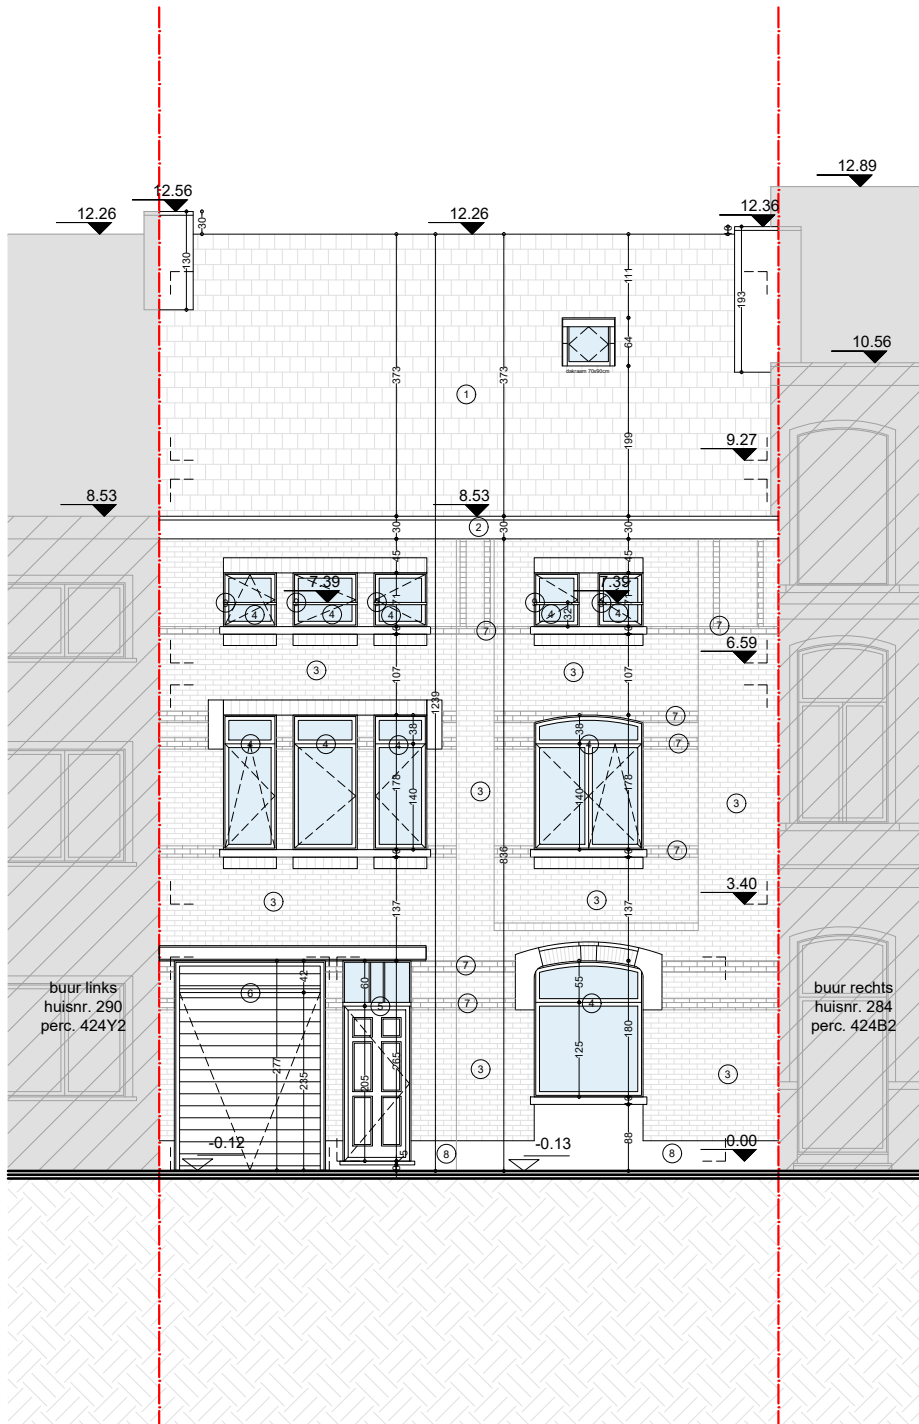

0 1 2 3 4 5 6 7 8 9 10

planinhoud
Voorgevel
 Bestaande toestand
dossier
 Voskenslaan 286 - 286D
 9000 Gent

stabiliteit
 stabiliteitswerken uit te voeren volgens studie ingenieur

EPB, veiligheid & ventilatie
 verplichte aanstelling van een veiligheidscoördinator, EPB- en ventilatieverslaggever

maatvoering
 Deze plannen zijn opgesteld als principetekeningen, de afmetingen zijn richtgevend. Alle documenten en maten dienen vooraf en tijdens de werken gecontroleerd te worden. Alle afwijkingen dienen gemeld te worden aan de architect en opdrachtgever. Deze plannen zijn onder voorbehoud van stabiliteitsstudie en technieken.

plan
 8/52

schaal
 1/100

datum
 25/04/2025

