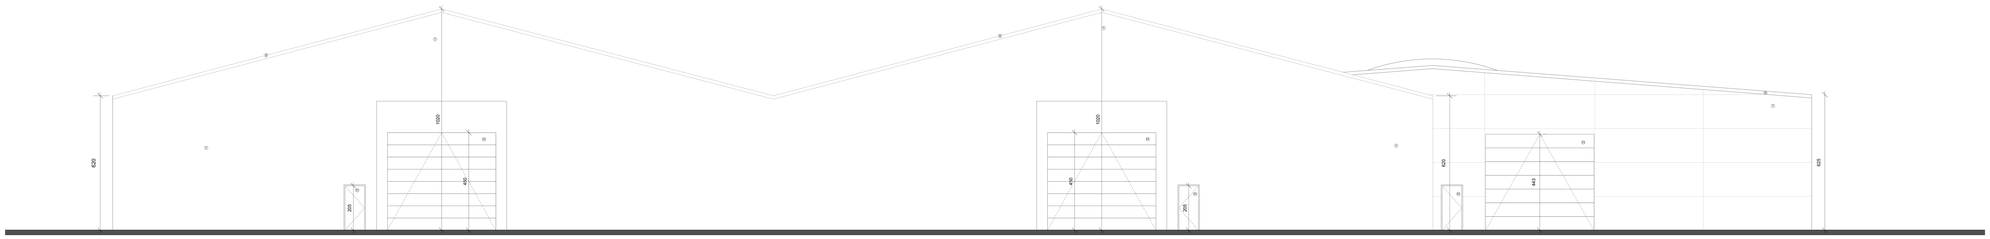

ACHTERGEVEL - GEBOUW B-C

0 0,5 1 2 3 4 5m
Schaal 1:50

1	vergunningsaanvraag met als wijziging: dakdoorbrekende handelingen en dakdoorbrekende dakdoorbrekende handelingen	Antwerpsesteenweg 1068 BE 9041 Oostakker Tel. +32 (0)9 324 77 00/Gebouw a/d. C. nummer 2017	GEDACHZAT NV Antwerpsesteenweg 1068 - 1070 BE 9041 Oostakker	d-ARCHITECTen bv Maurits van Valdenlaan 150/125, BE2930 HAISSLT Tel. +32 (0)3 541 90 90 www.gedachzat.com/d-architecten (algemene voorwaarden)	datum: 2021V plaatsnr: 9A schaal: 1:50 datum: 2022.07.06