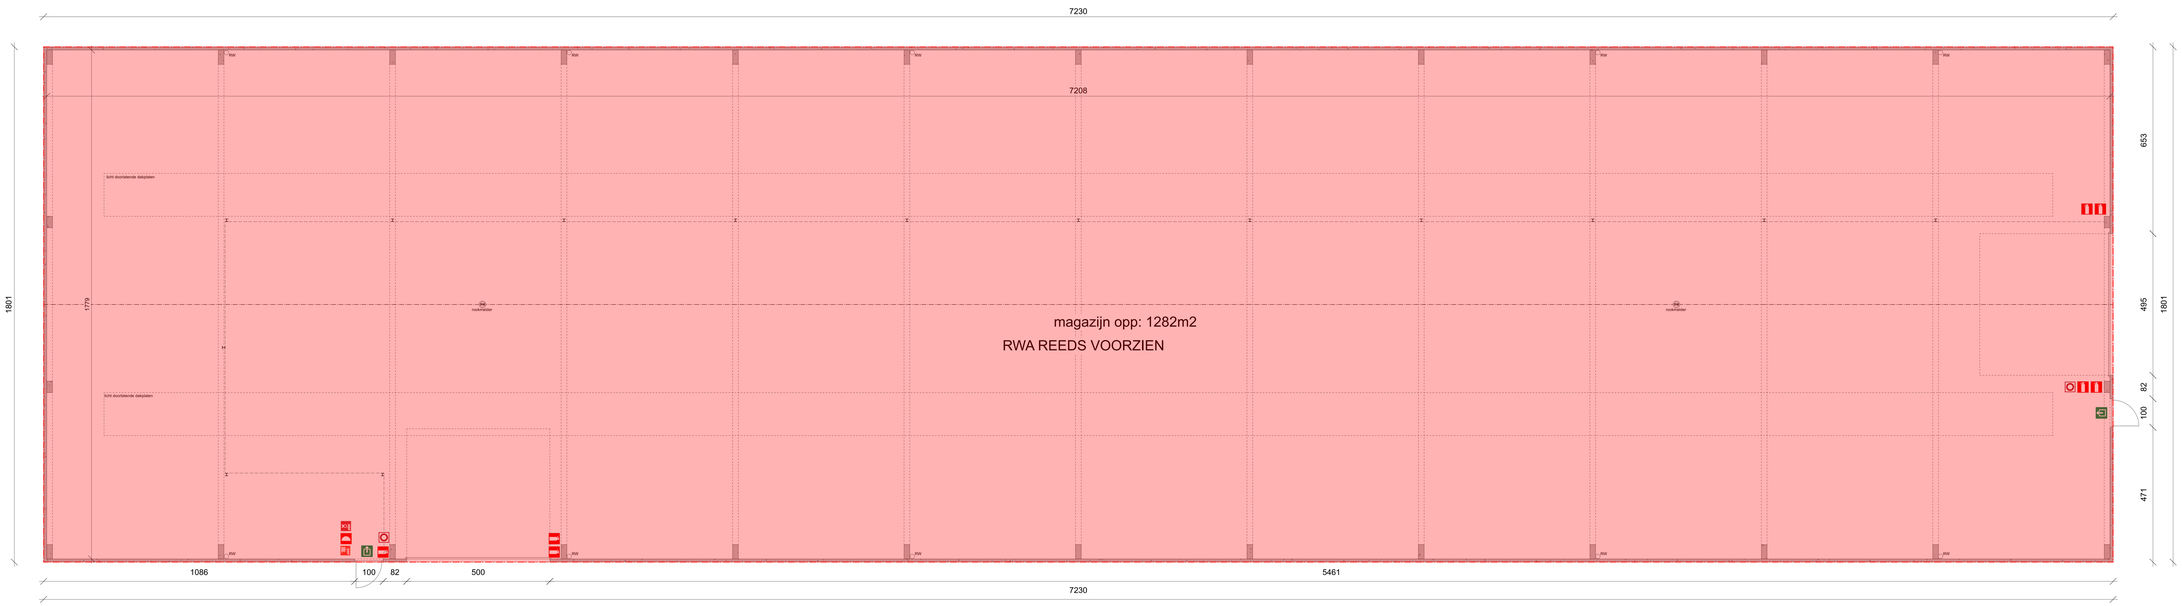

GRONDPLAN - GEBOUW D

0 0,5 1 2 3 4 5m
Schaal 1:50

OPDRACHT	omgevingsvergunning	LOCATIE	Antwerpsesteenweg 1068 BE 9041 Oostakker kad. Gent 17afd/Oostakker sct. C, nrs) 5837	BOUWHEER	DESCHACHT NV Antwerpsesteenweg 1068 - 1070 BE 9041 Oostakker	ARCHITECT	jo ARCHITECTen bv Hendrik van Veldekenpad 150/125, BE3500 HASSELT tSM Groep Jeroen Verreydt bvba BTW BE 0894.816.090 Hallaarbraef 7, 2580 Beerzel www.joARCHITECTen.be (algemene voorwaarden) jeroen@verreydt.be
DOSSIER							dossiernr. 2021V planversie: SA schaal: 1/50 datum: 2024.12.20