


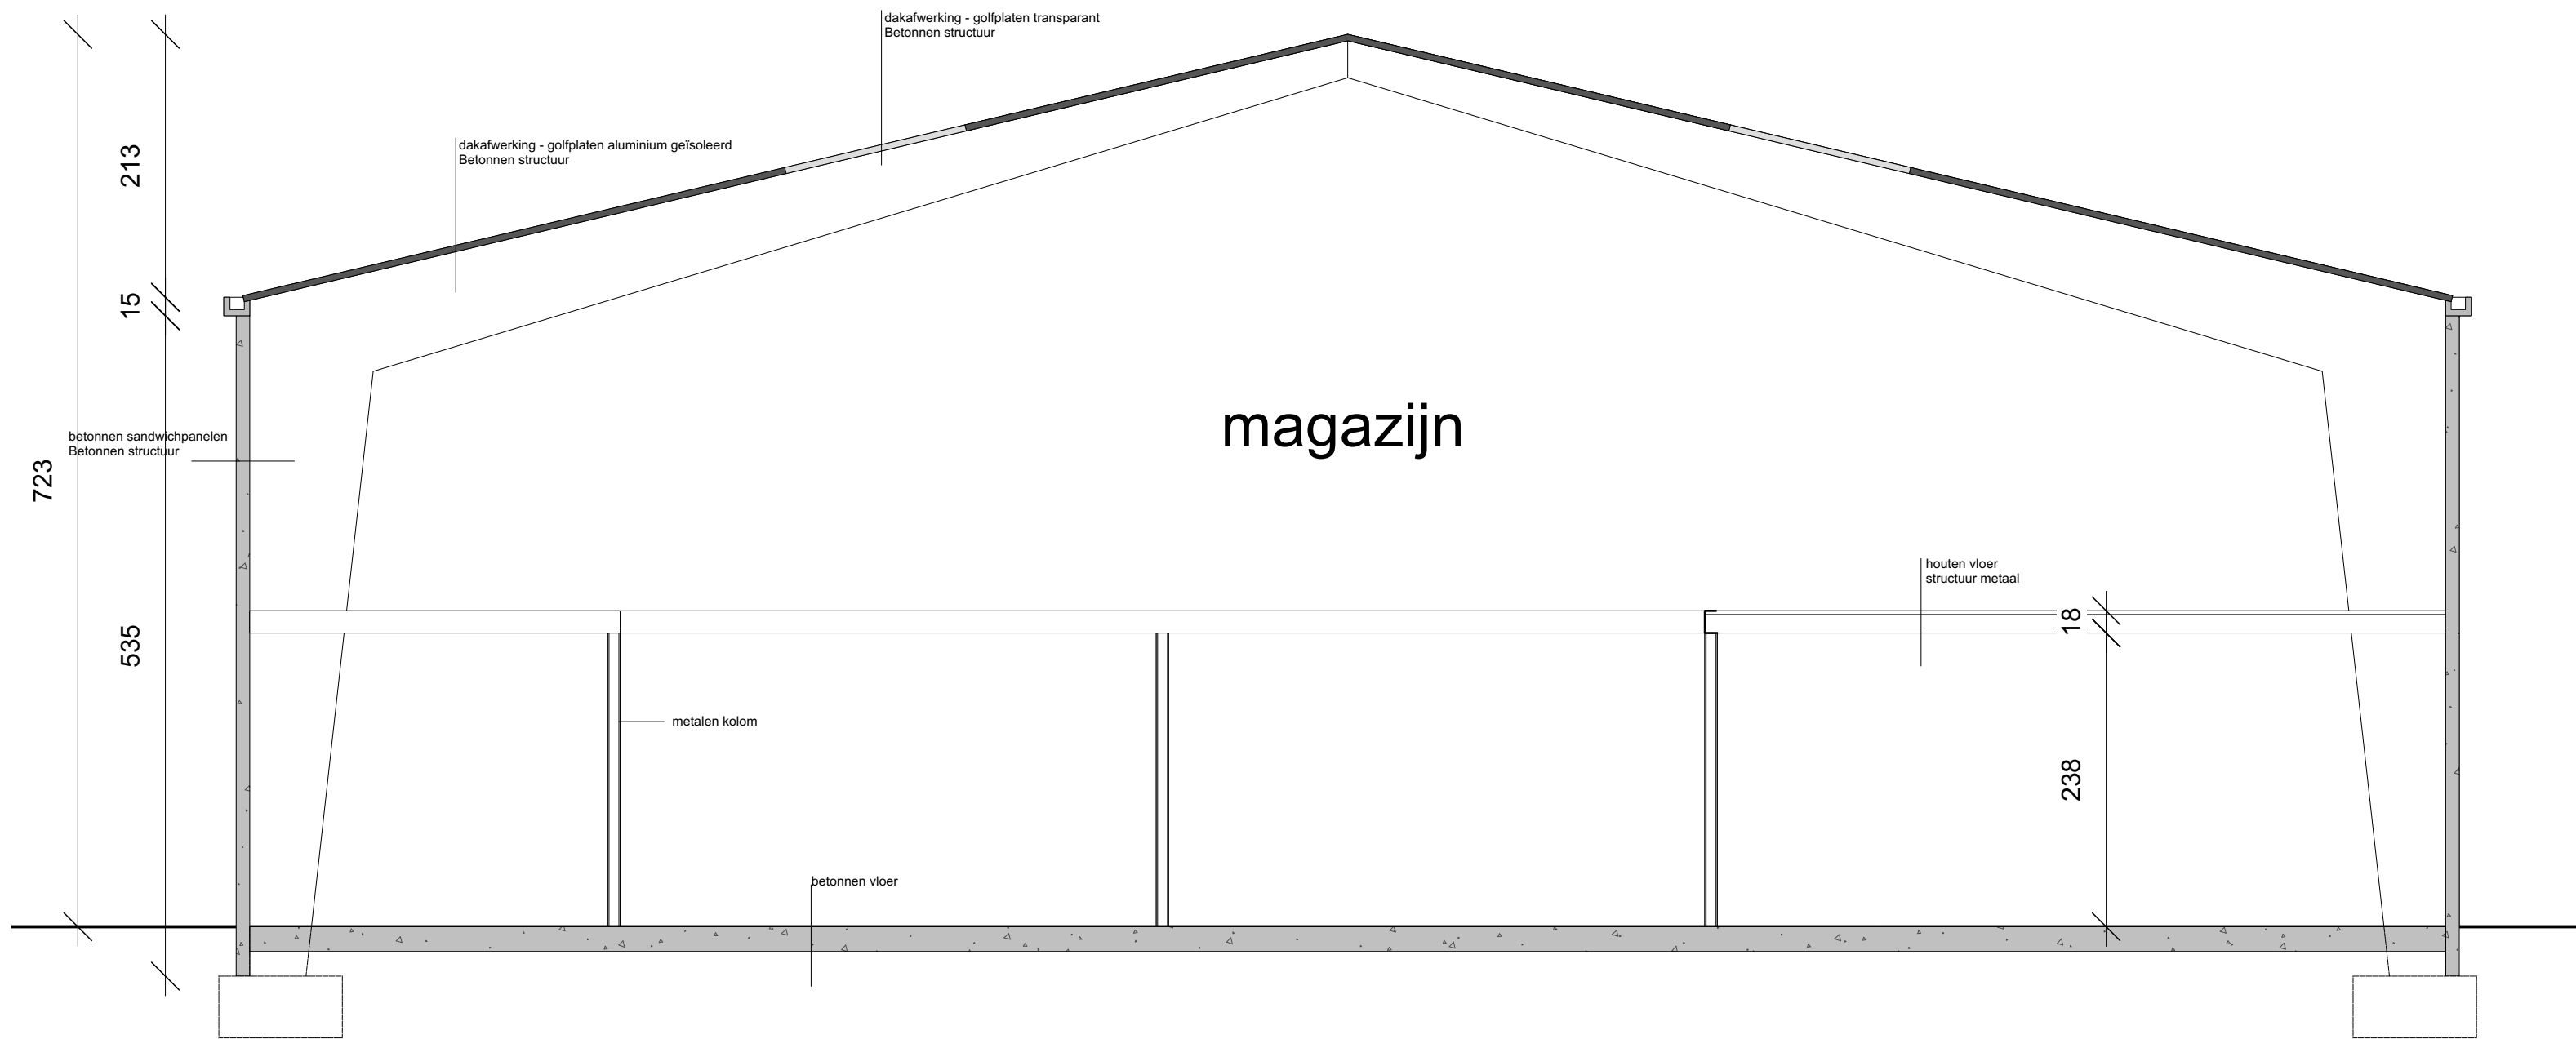

SNEDE - GEBOUW D



Schaal 1:50

OPDRACHT	omgevingsvergunning met als voorwerp stedenbouwkundige handelingen en regularisatie van stedenbouwkundige handelingen	LIGGING	Antwerpsesteenweg 1068 BE 9041 Oostakker kad. Gent 17afd/Oostakker sct. C; nr(s) 583Y	BOUWHEER	DESCHACHT NV Antwerpsesteenweg 1068 - 1070 BE 9041 Oostakker	ARCHITECT	pi ARCHITECTen bv Hendrik van Veldekesingel 150/125, BE3500 HASSELT BTW BE 0894.816.090 www.piARCHITECTen.be (algemene voorwaarden)	ALGEMEEN	dossiernr. 2021V planversie: BA schaal: 1/50 datum: 2022.07.06
----------	---	---------	--	----------	--	-----------	--	----------	---