


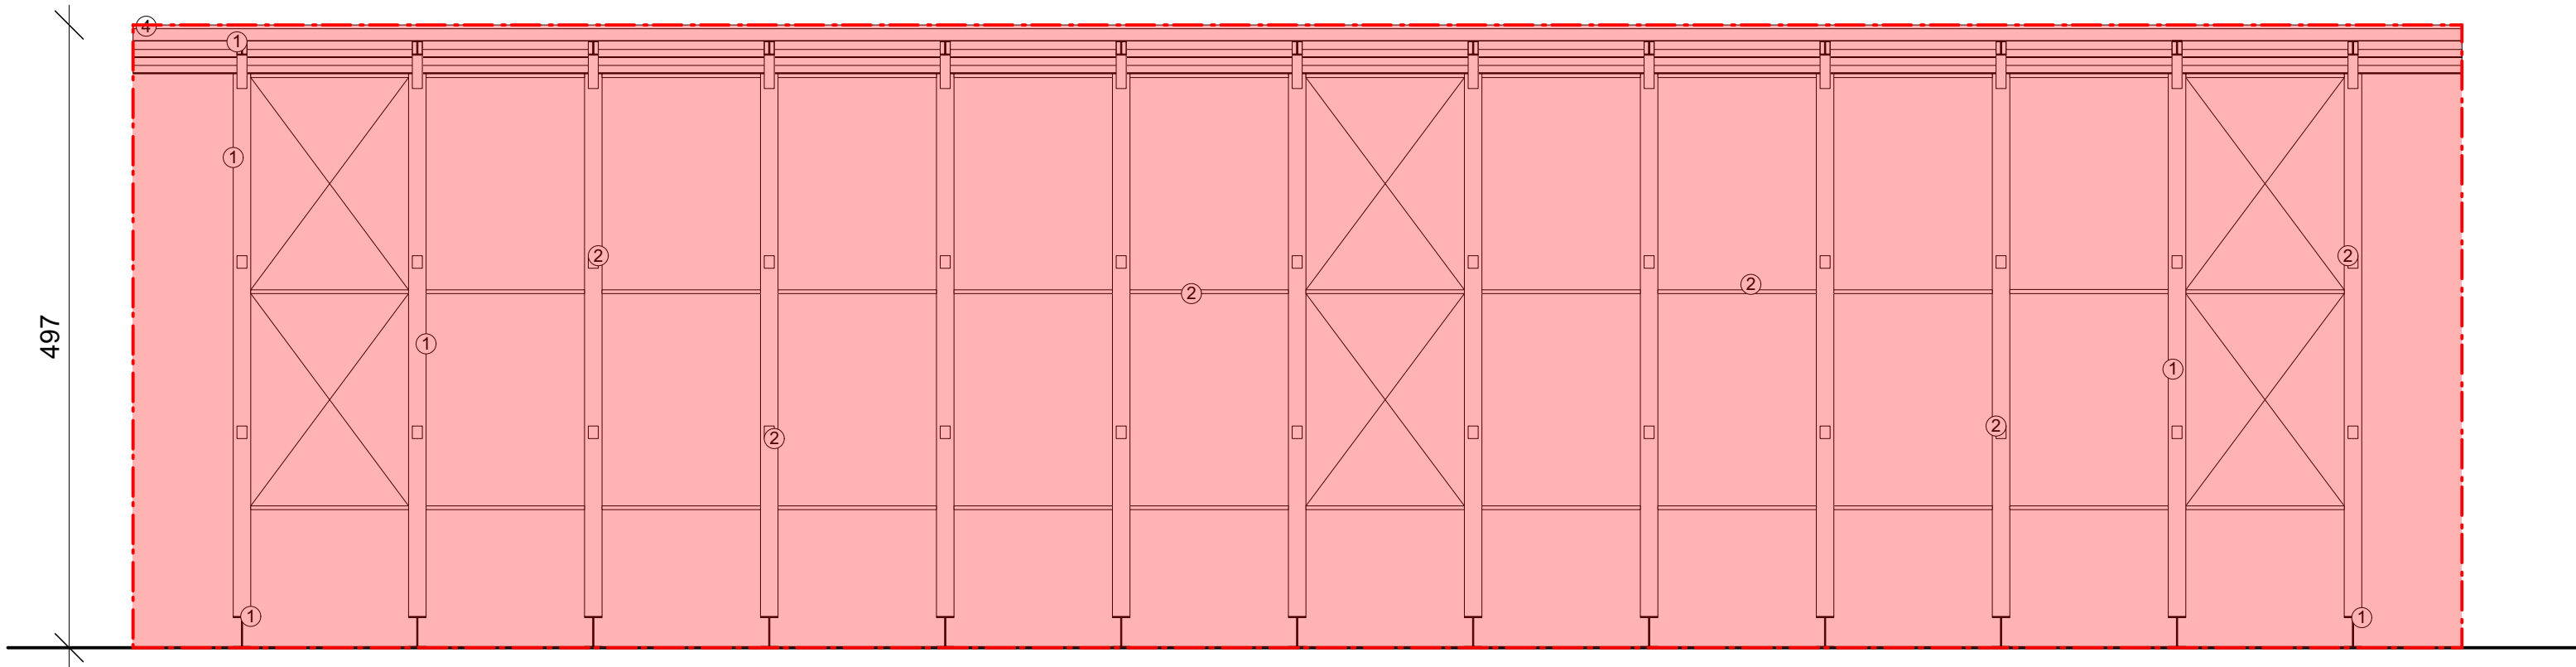

VOORGEVEL - GEBOUW L



|          |                     |         |                                                                                                |          |                                                                    |           |   |     |                                                                                    |          |                                                                         |
|----------|---------------------|---------|------------------------------------------------------------------------------------------------|----------|--------------------------------------------------------------------|-----------|---|-----|------------------------------------------------------------------------------------|----------|-------------------------------------------------------------------------|
| OPDRACHT | omgevingsvergunning | LIGGING | Antwerpsesteenweg 1068<br>BE 9041 Oostakker<br>kad. Gent 17afd/Oostakker sct. C;<br>nr(s) 583Y | BOUWHEER | DESCHACHT NV<br>Antwerpsesteenweg 1068 - 1070<br>BE 9041 Oostakker | ARCHITECT | pi ARCHITECTen bv<br>Hendrik van Veldekesingel 150/125, BE3500 HASSELT<br>BTW BE 0894.816.090<br>www.piARCHITECTen.be (algemene voorwaarden) | ISM | Groep Jeroen Verreydt bvba<br>Hall aardreef 7, 2580 Beerzel<br>jeroen@jverreydt.be | ALGEMEEN | dossiernr. 2021V<br>planversie: BA<br>schaal: 1/50<br>datum: 2024.12.20 |
|----------|---------------------|---------|------------------------------------------------------------------------------------------------|----------|--------------------------------------------------------------------|-----------|---|-----|------------------------------------------------------------------------------------|----------|-------------------------------------------------------------------------|