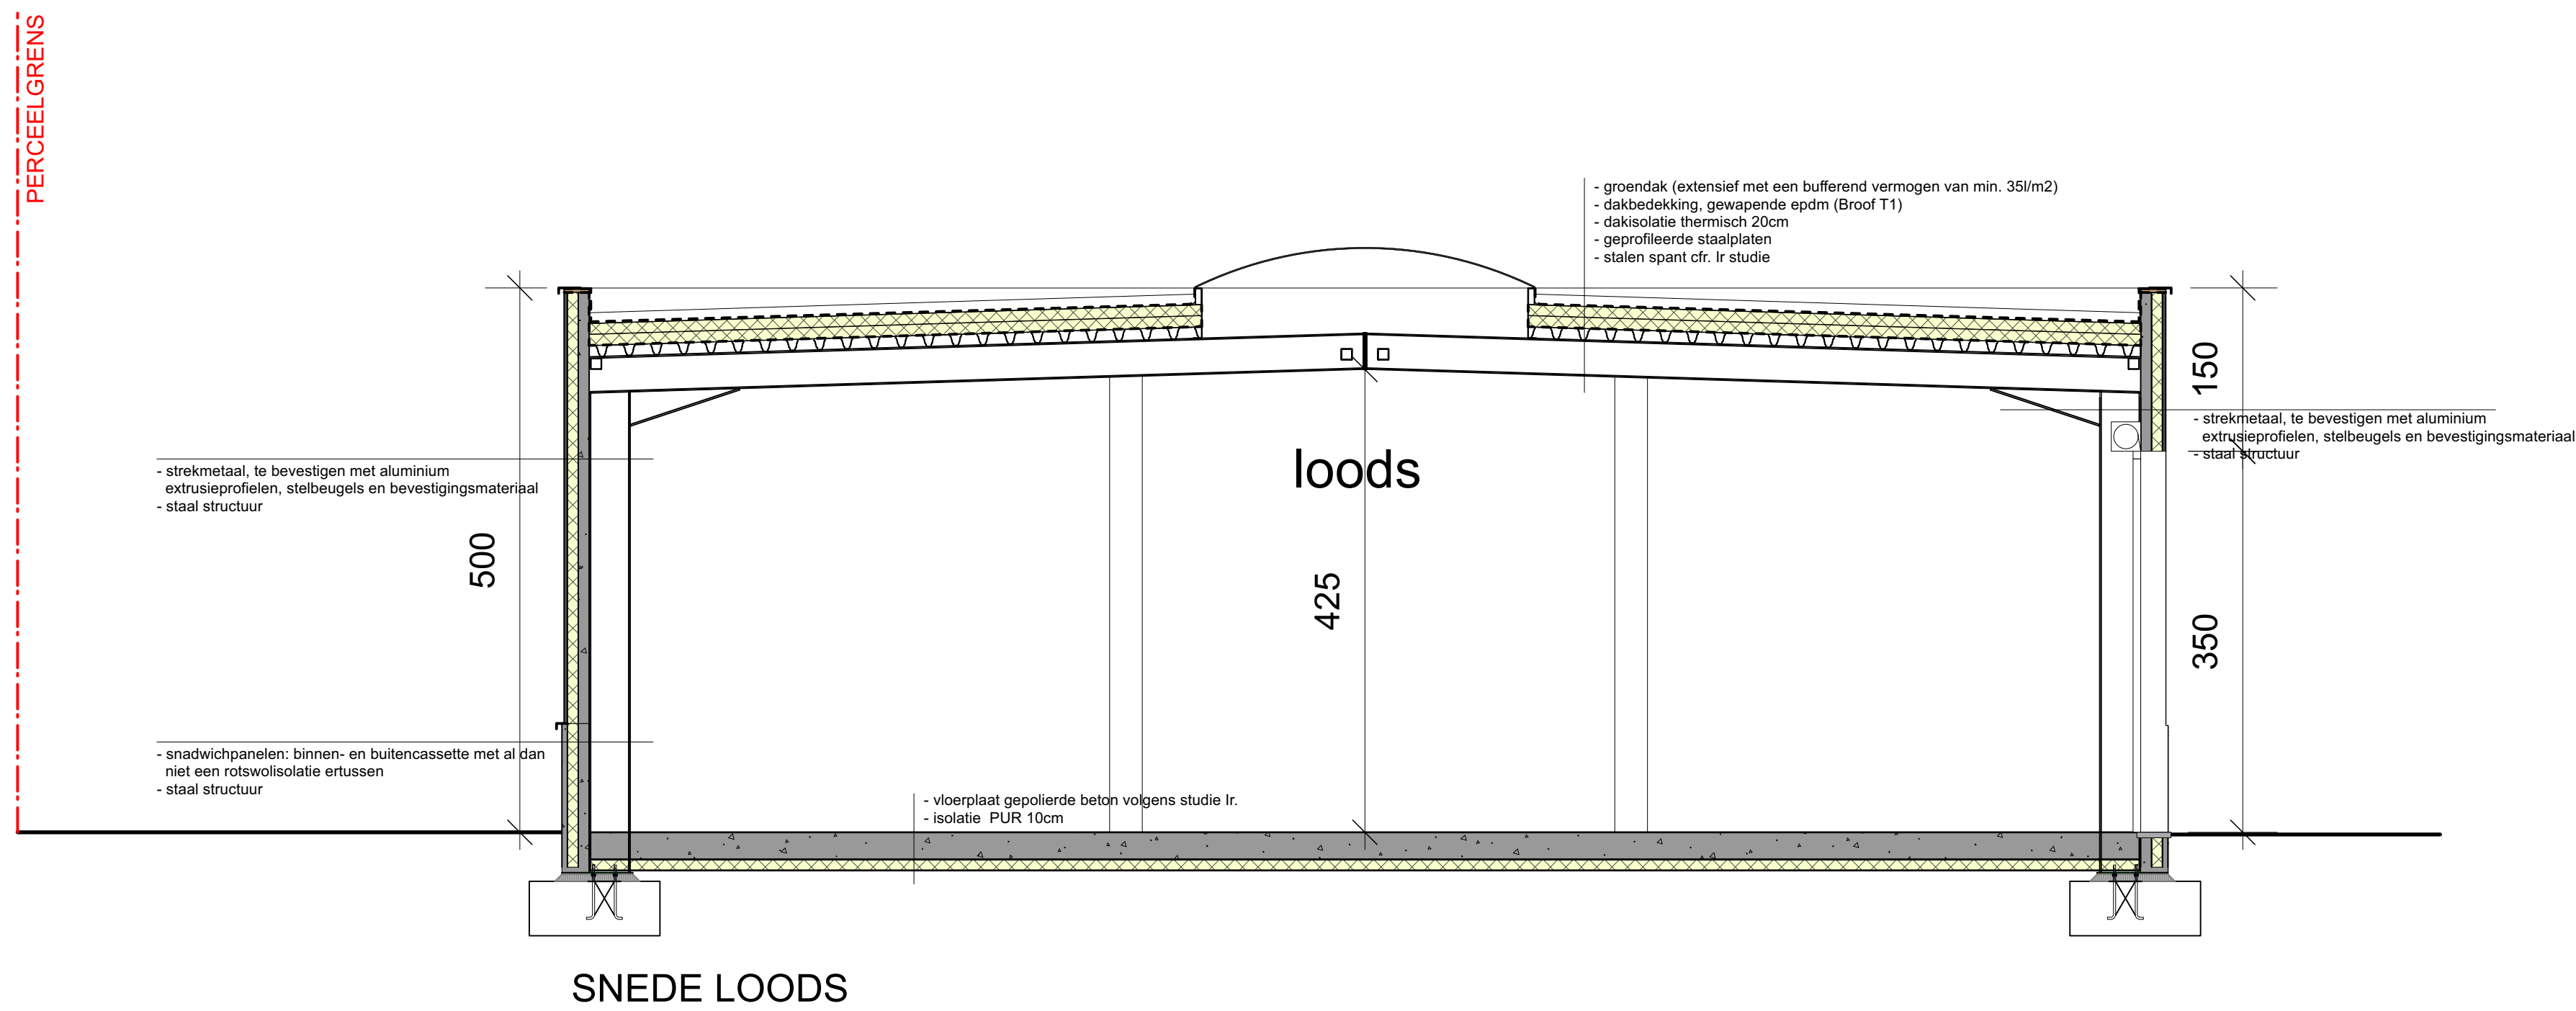


OPDRACHT	omgevingsvergunning	LOCATIE	Antwerpssteenweg 1068 BE 9041 Oostakker kad. Gent 17af8/Oostakker sct. C; n(6) 583Y	BOUWHEER	DESCHACHT NV Antwerpssteenweg 1068 - 1070 BE 9041 Oostakker	ARCHITECT	pi ARCHITECTen bv Herdrik van Veldekevingel 150/125, BE3500 HASSELT BTW BE 0804.616.090 www.piARCHITECTen.be (algemene voorwaarden)	ISM	Group Jeroen Verreydt bvba Hallaardreef 7, 2580 Beerzel jeroen@jverreydt.be	IN GEVEN	dossiernr. 2021V planversie BA schaal: 1:50 datum: 2024.12.20
----------	---------------------	---------	--	----------	---	-----------	--	-----	---	----------	--