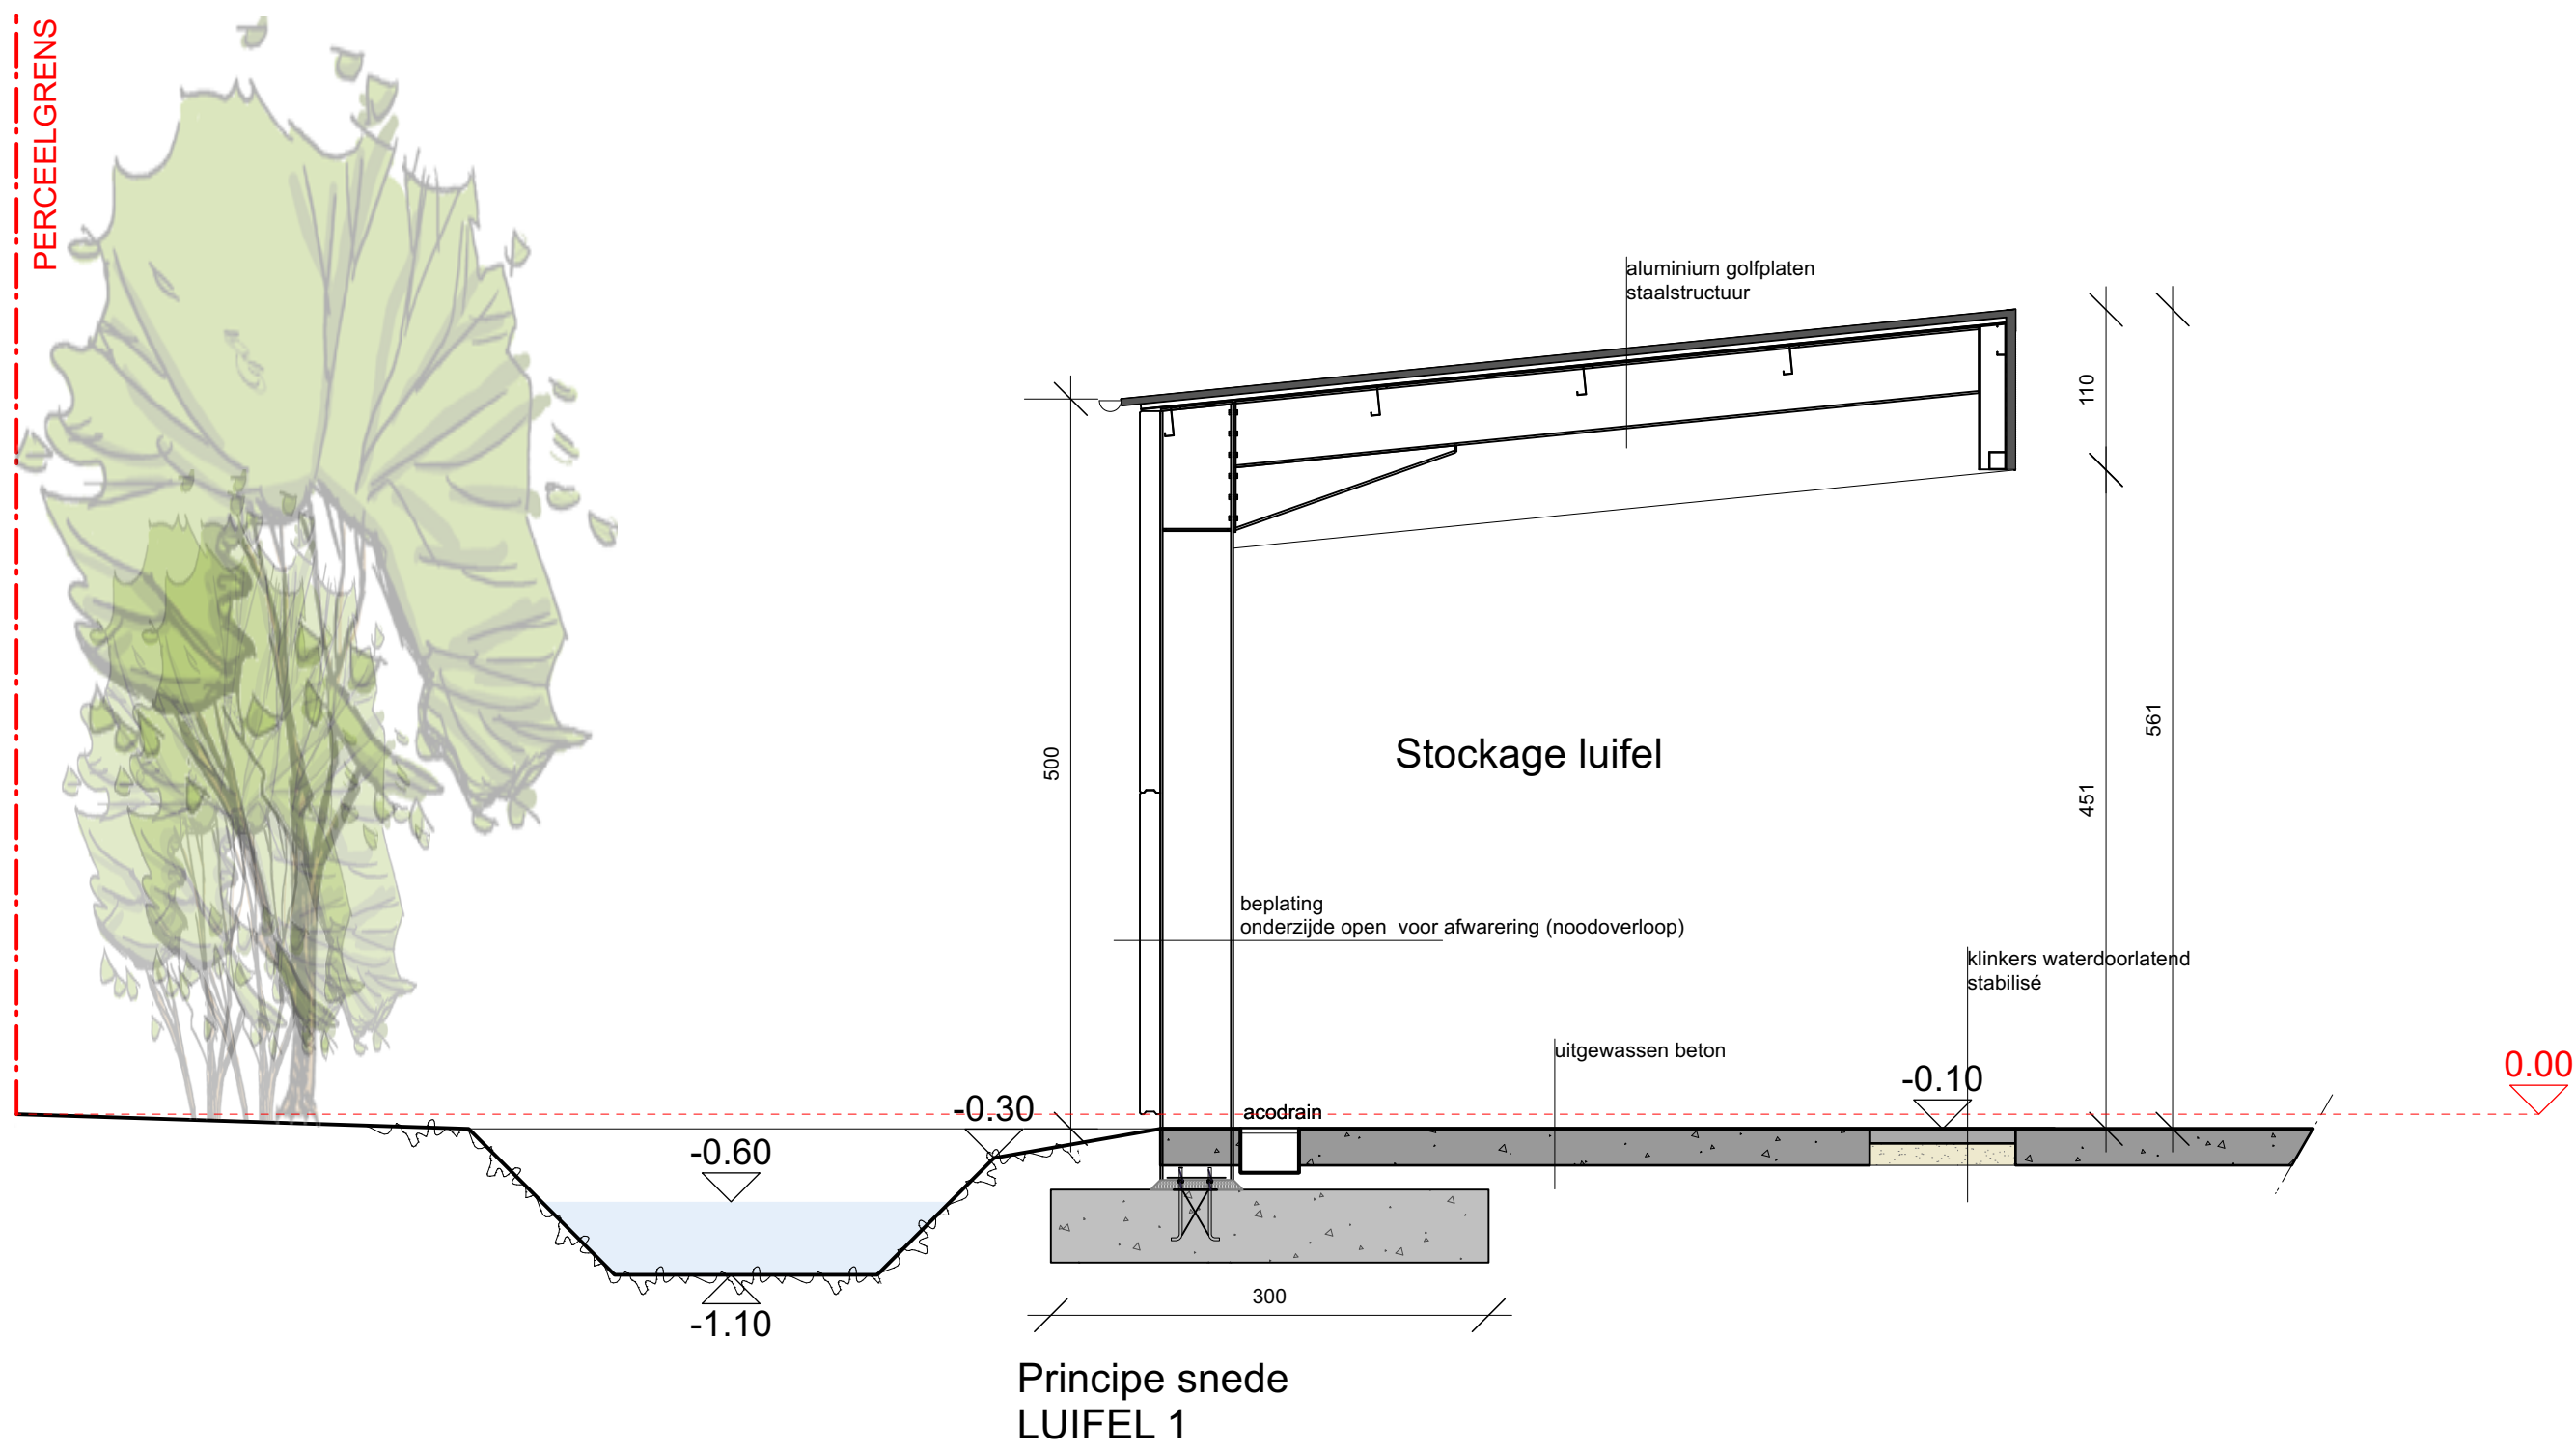


OPDRACHT	omgevingsvergunning	LOCATIE	Antwerpssteenweg 1066 BE 9041 Oostakker kad. Cent. 17af0/Oostakker scd. C; m(s) 553Y	BEWAARDERS	DESCHACHT NV Antwerpssteenweg 1066 - 1070 BE 9041 Oostakker	ARCHITECT	piARCHITECTen bv Handrik van Veldkeestgel 150/125, BE3500 HASSELT BTW BE 0894.816.090 www.piARCHITECTen.be (algemene voorwaarden)	ISM	Groep Jeroen Verreydt bvba Hallelandreef 7, 2580 Boerzel jeroen@verreydt.be	AUSGEVEN	dossiernr. 2021V planversie: BA schaal: 1:50 datum: 2024.12.20
----------	---------------------	---------	---	------------	---	-----------	--	-----	---	----------	---