


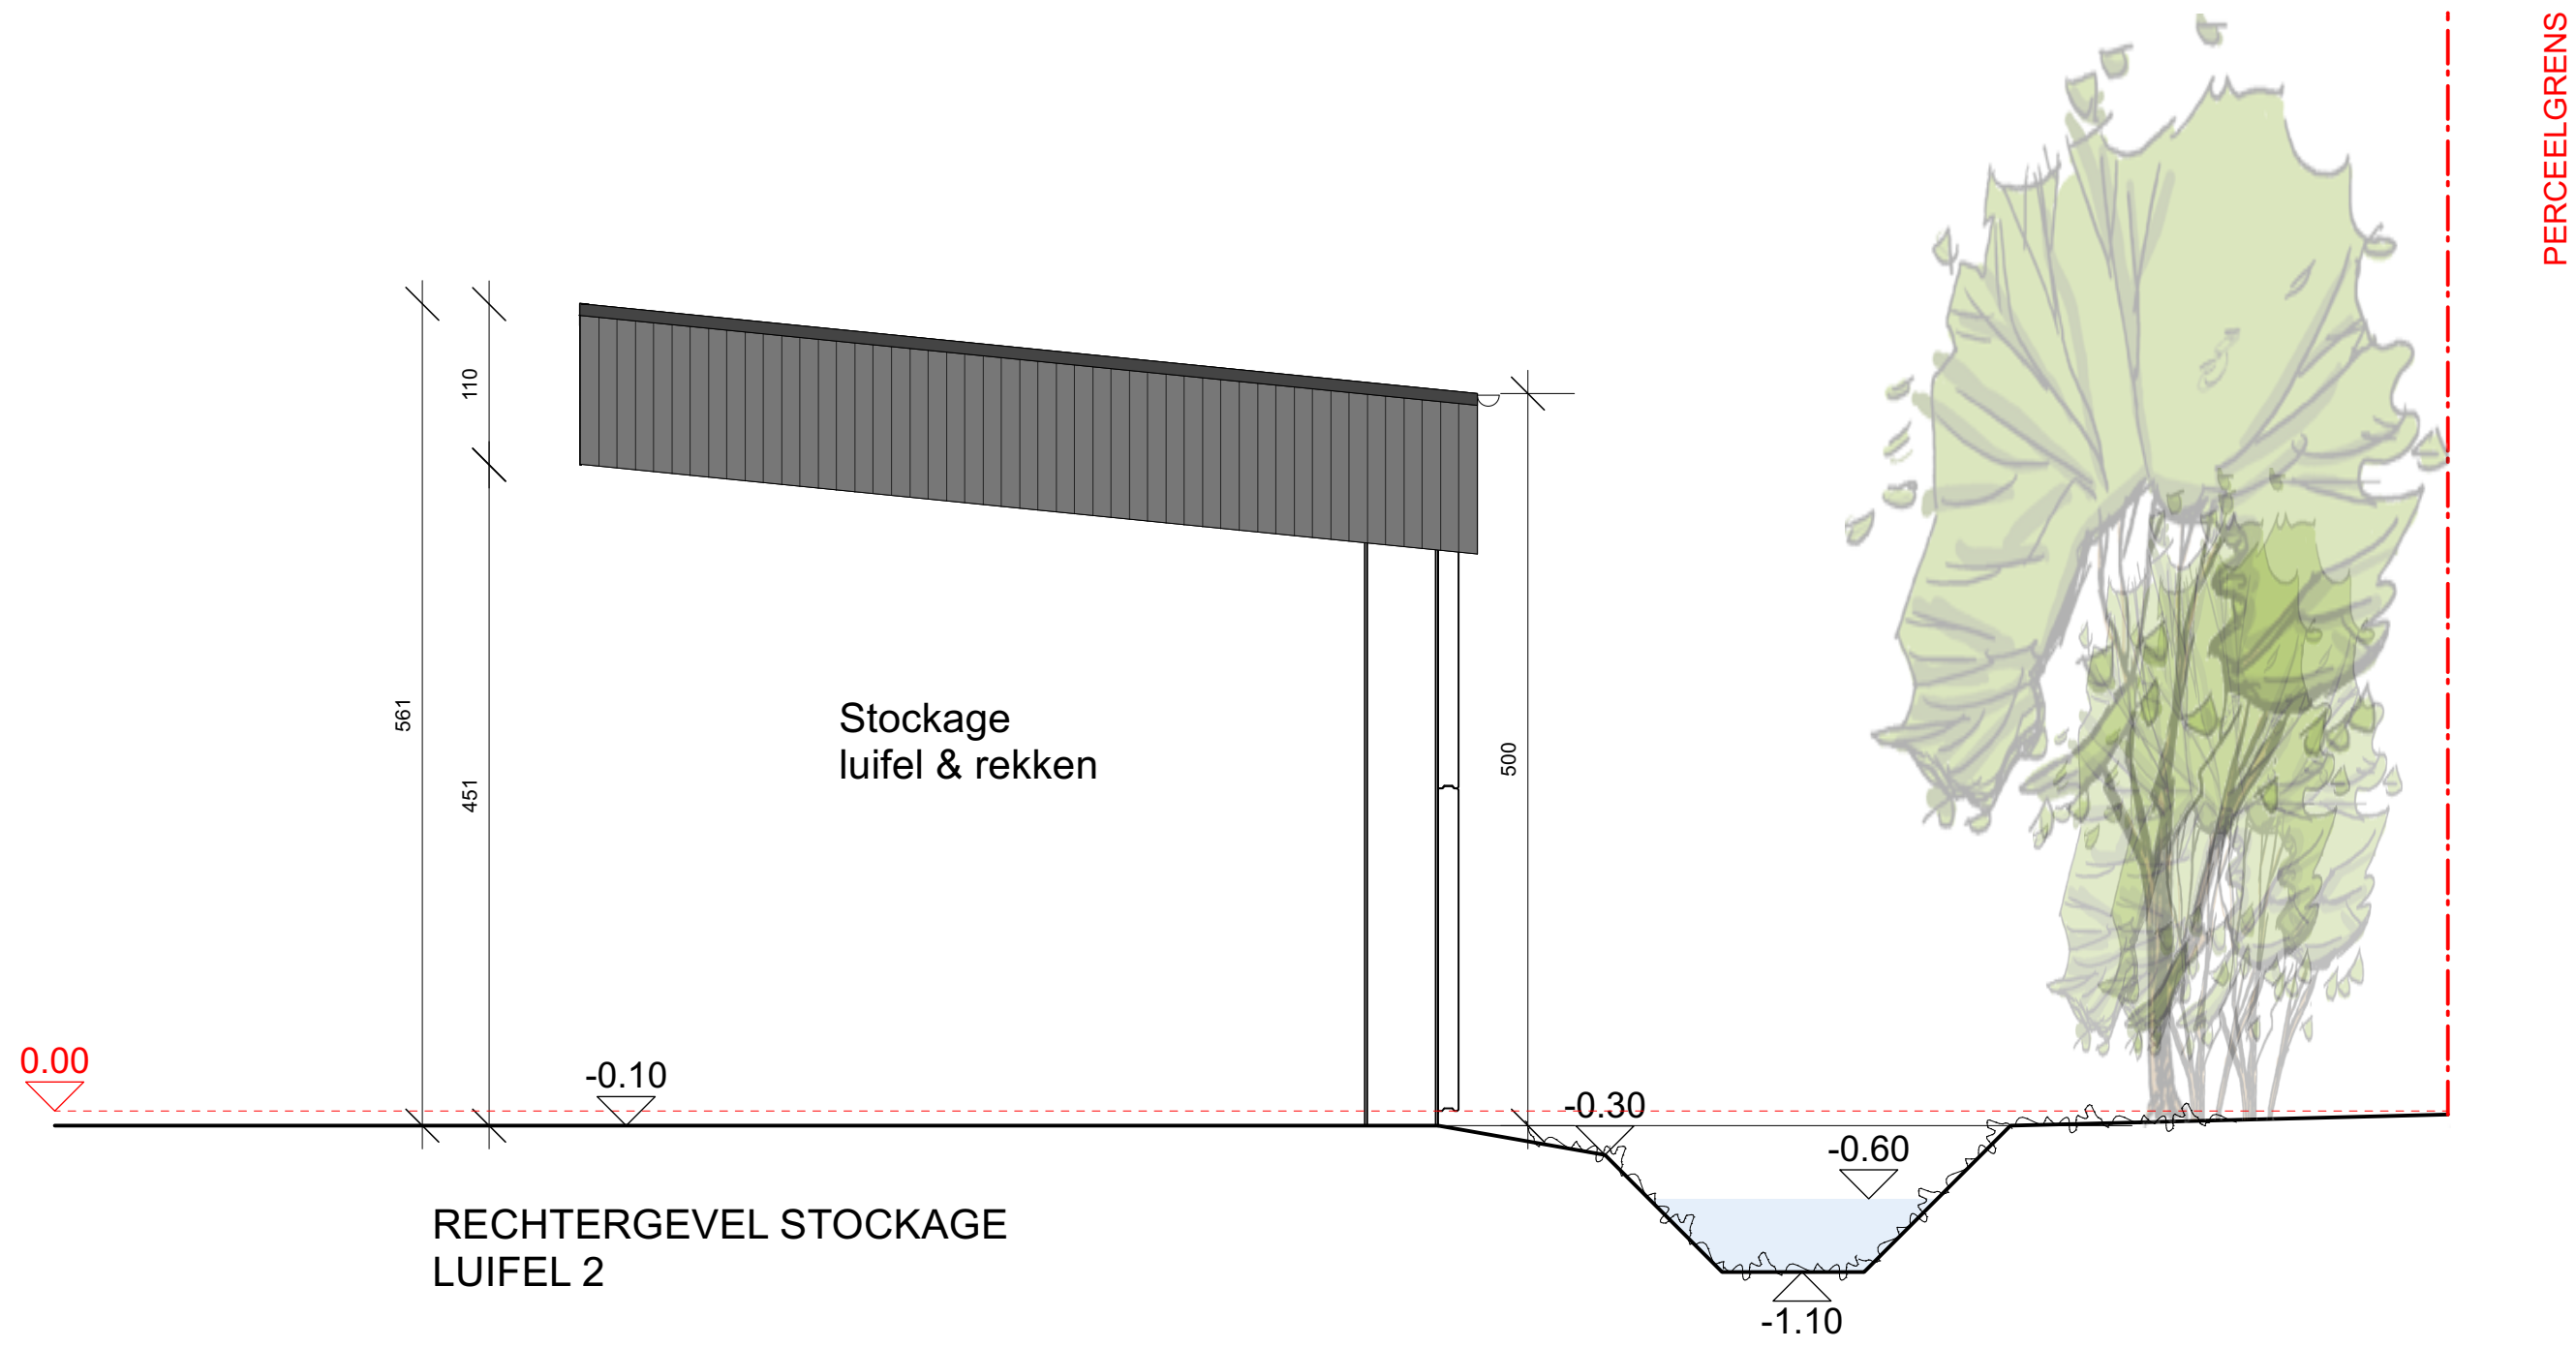

OPDRACHT	omgevingsvergunning	LOCATIE	Antwerpssteenweg 1066 BE 3041 Oostakker kad. Gernt 17afdi/Oostakker sct. C. nris 563Y	BEWAASER	DESCHACHT NV Antwerpssteenweg 1066 - 1070 BE 3041 Oostakker	ARCHITECT	piARCHITECTen bv Hendrik van Valdekeeringel 150125, BE3500 HASSELT BTW BE 0884.816.090 www.piARCHITECTen.be (algemene voorwaarden)	ISM	Groep Jeroen Vermeijdt bvba Hallestraat 7, 2040 Boerzel jeroen@vermeijdt.be	ALGEMEEN	dossiernr. 2021V planversie: BA schaal: 1:50 datum: 2024.12.20
----------	---------------------	---------	--	----------	---	-----------	---	-----	---	----------	---