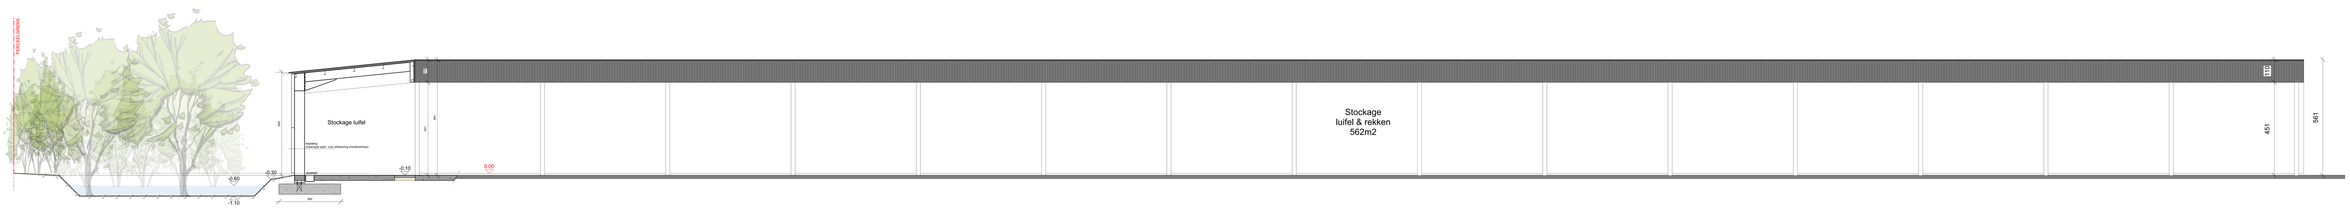

GEVEL ZICHT 2 + SNEDE STOCKAGE
LUIFEL 2

0 0.5 1 2 3 4 5m
formaat 1:50

00	uitvoeringsbestemming	Adviesbestemming 1998 BE 9447 Oostakker kad. Gent 11afdeOostakker sec. C, nrs. 1927	DESIGNCHOT NV Molenkouterstraat 1006 - 1070 BE 9041 Oostakker	ARCHITECTen bv Kortrijksesteenweg 150125, BE9000 Gent BTW BE 0884.818.240 www.architecten.be (algemene voorwaarden)	IBM	Cmas Jeroen Verleyen&Jules Hallaardstraat 2, 2060 Bevercel photo@cmas.pro	datum: 2021V tekenaar: JVL schaal: 1/50 datum: 2021.12.20