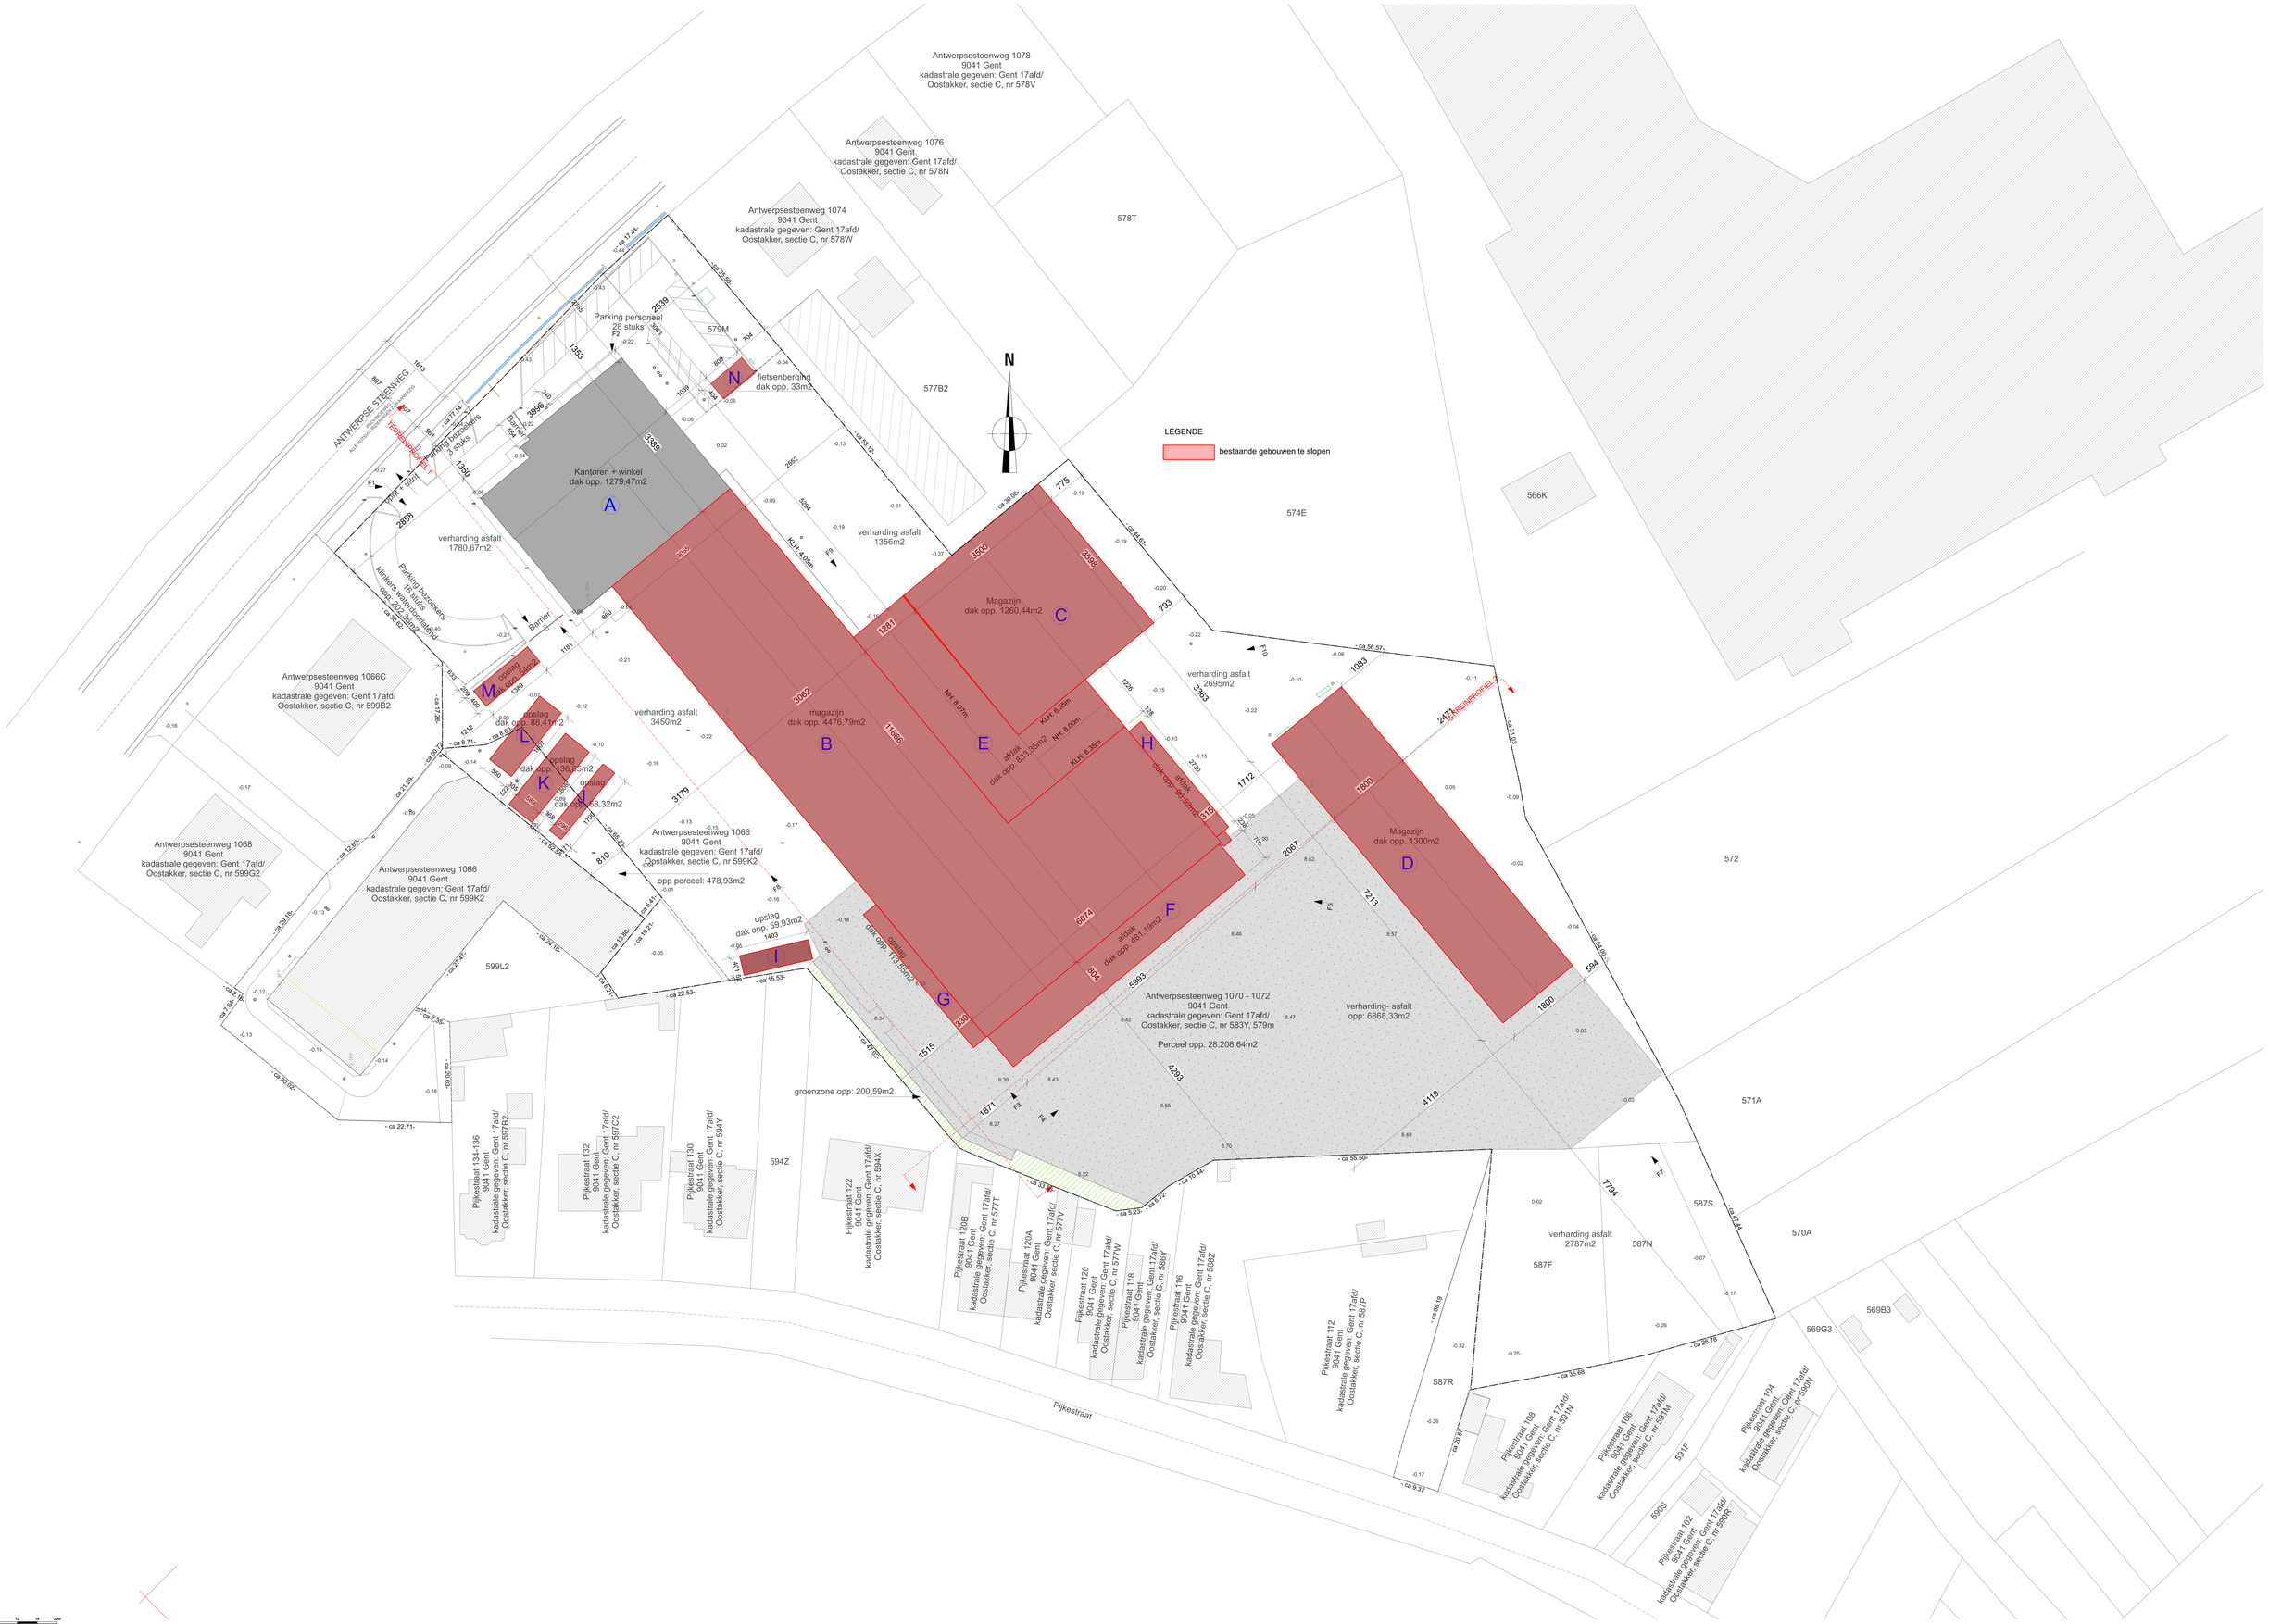

Versie:	omgevingsvergunning	Adres: Antwerpsesteenweg 1058 9041 Gent / Oostakker Antwerpsesteenweg 1066 - 1072 9041 Gent / Oostakker Kadaster: afdeling 17 sectie C nrs 583Y	Ontwerper: GEOCHUCHT NV Antwerpsesteenweg 1066 - 1070 9041 Gent / Oostakker	ⓐ ARCHITECTen bv Maurits van Venkenstraat 150/1/2, BE-9042 HAASRODE T. 09 / 216 00 00 www.geoCHUCHT.be (algemene voorwaarden)	Groep Jeroen Verwaert bvba Hoogstraat 2 B, 9000 Gent tel. 09 / 225 14 00 jeroen.verwaert@skynet.be