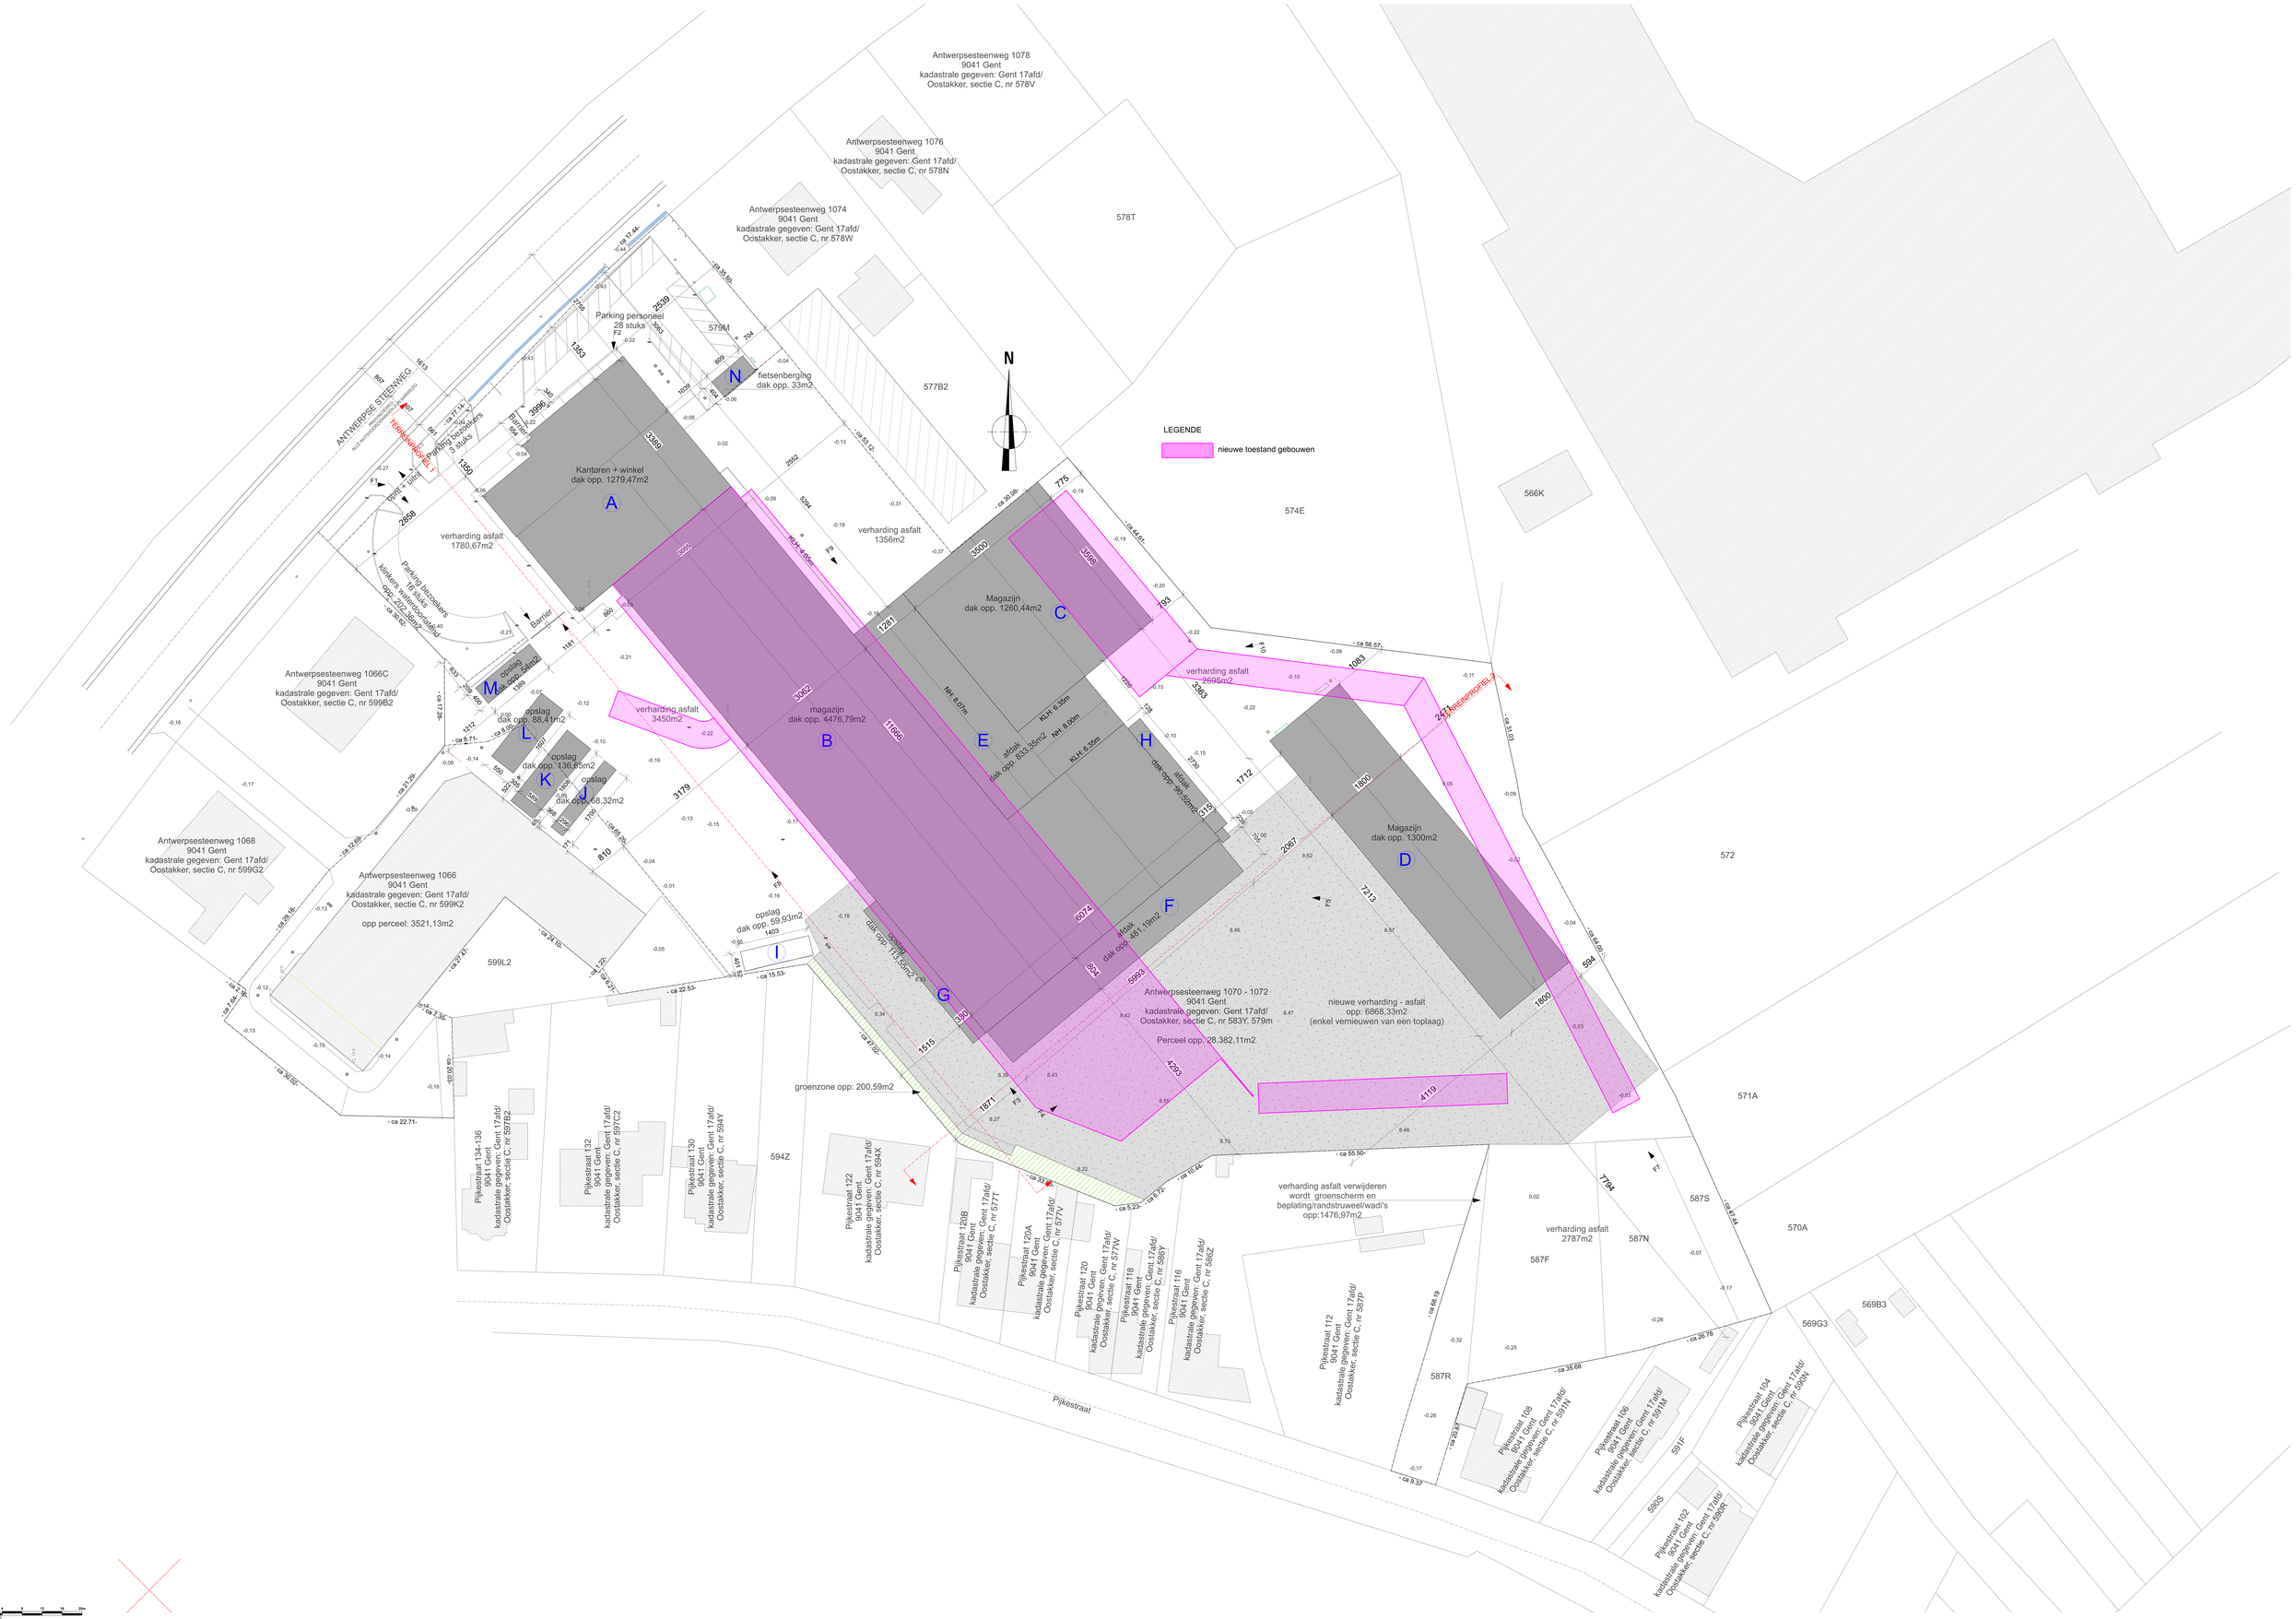

versie:	omgevingsvergunning	Antwerpsesteenweg 1066 BE 9041 Oostakker kad. Gent 17afd/Oostakker sect. C, nrs 599K2	GEOCHACHT NV Antwerpsesteenweg 1066 - 1070 BE 9041 Oostakker	gl ARCHITECTen bv Kouter van Vlissegem 150/125, BE2000 ANTWERPEN BTW BE 0864.819.056 www.glARCHITECTen.be (algemene vennoot)	GM Groep Jeroen Vermeulé bvba Hellebeekhof 7, 2360 Bierbeek jeroen@jeroenvd.be
					ontwerp: 2021^7 gewijzigd: 8h schaal: 1:200 datum: 2020-12-20