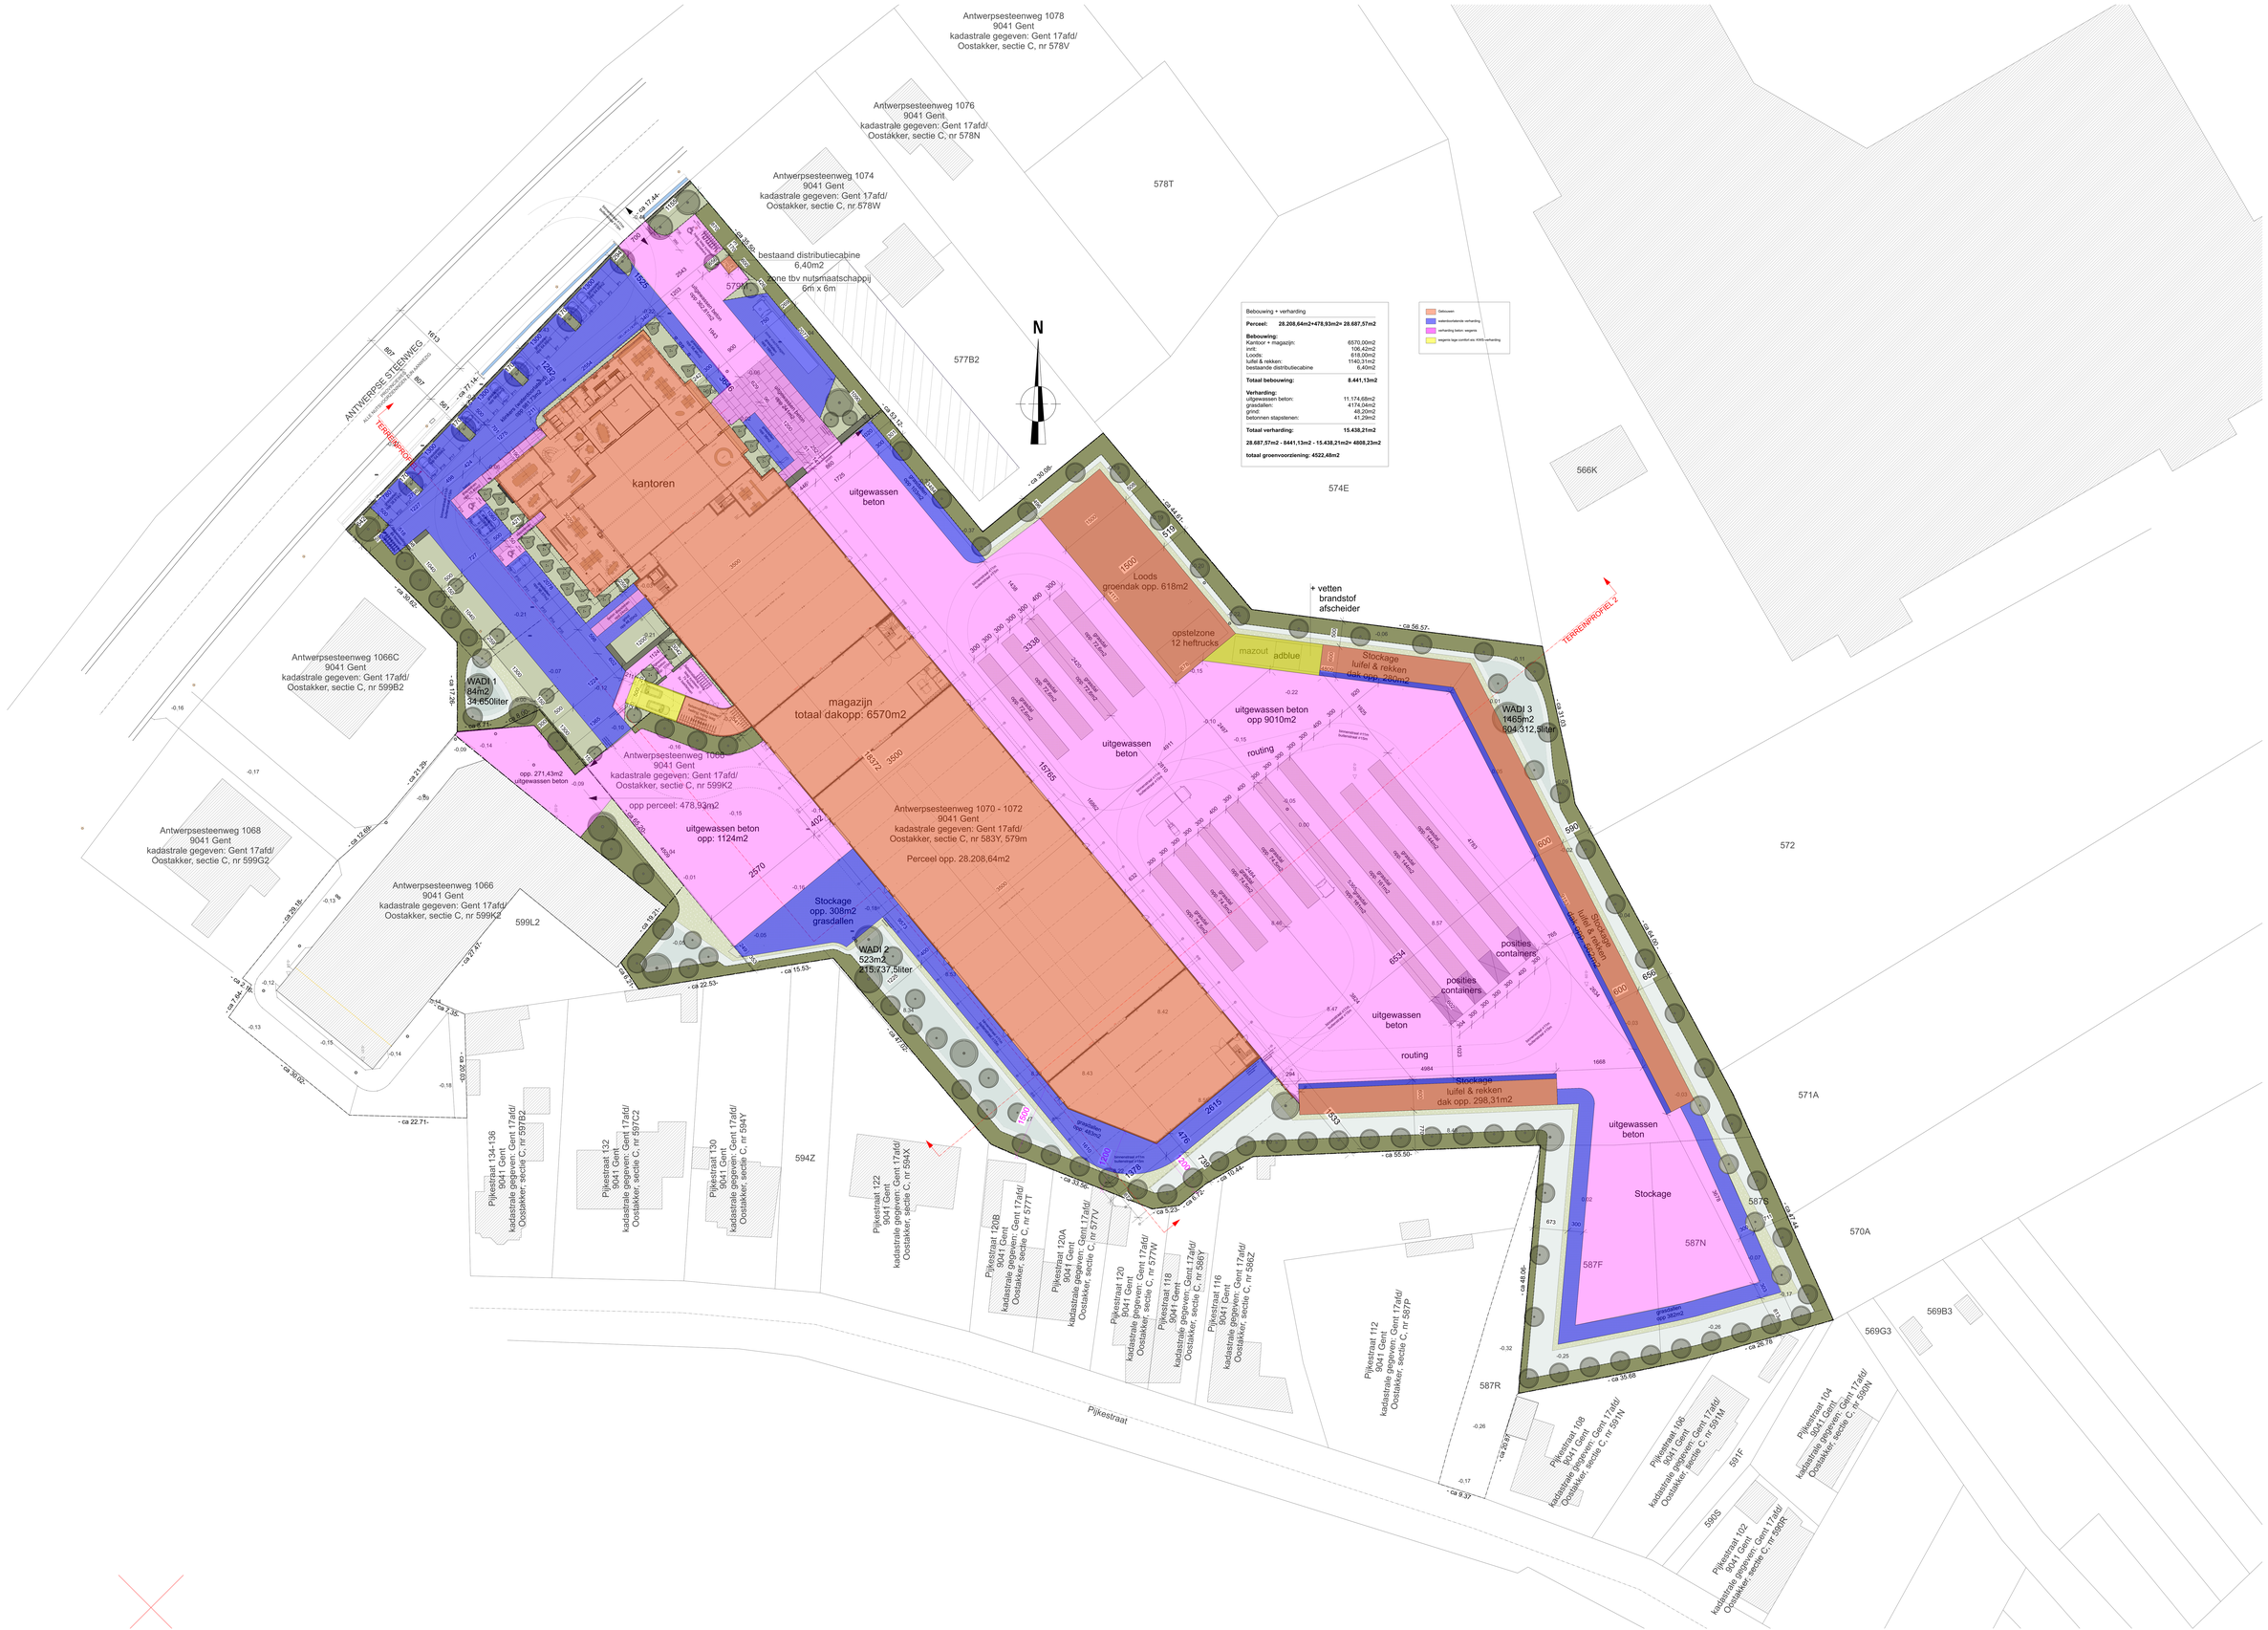

0 2 4 6 12 18 24m
Schaal: 1:200

1	omgevingsvergunning	Antwerpsesteenweg 1066 BE 9041 Oostakker kad. Gent 17afd/Oostakker sect. C, nr. 599K2	OPDRACHTGEVER: DESCHACHT NV Antwerpsesteenweg 1066 - 1070 BE 9041 Oostakker	@ ARCHITECTEN bv Kouter van Blankenberge 150/125, BE9000 HAARLT BTW BE 0864.918.068 www.ARCHITECTEN.be (algemene voorwaarden)	GM Group Jeroen Vermeulen bvba Hellebaardstraat 7, 2360 Oostmalle jeroen@groupjvb.be
					datum: 2021/1 gekeurd: NN schaal: 1:200 laatst: 2024.12.20