




OPDRACHT	omgevingsvergunning	LOCATIE	Antwerpsesteenweg 1068 BE 9041 Oostakker kad. Gent 17afsl/Oostakker sct. C; m(s) 583Y	BOUWHEER	DESCHACHT NV Antwerpsesteenweg 1068 - 1070 BE 9041 Oostakker	ARCHITECT	piARCHITECTen bv Mandrik van Veldheesingel 150/125, BE3500 HASSELT BTW BE 0894.816.090 www.piARCHITECTen.be (algemene voorwaarden)	ISM	Grupp Jeroen Vermeijdt bvbba Hallaardreef 7, 2590 Beerzel jeroen@vermeijdt.be	AUSGEVEN	dossiernr. 2021V piemense SA 1/200aaf. 1/50 datum: 2024.12.20
----------	---------------------	---------	--	----------	--	-----------	---	-----	---	----------	--

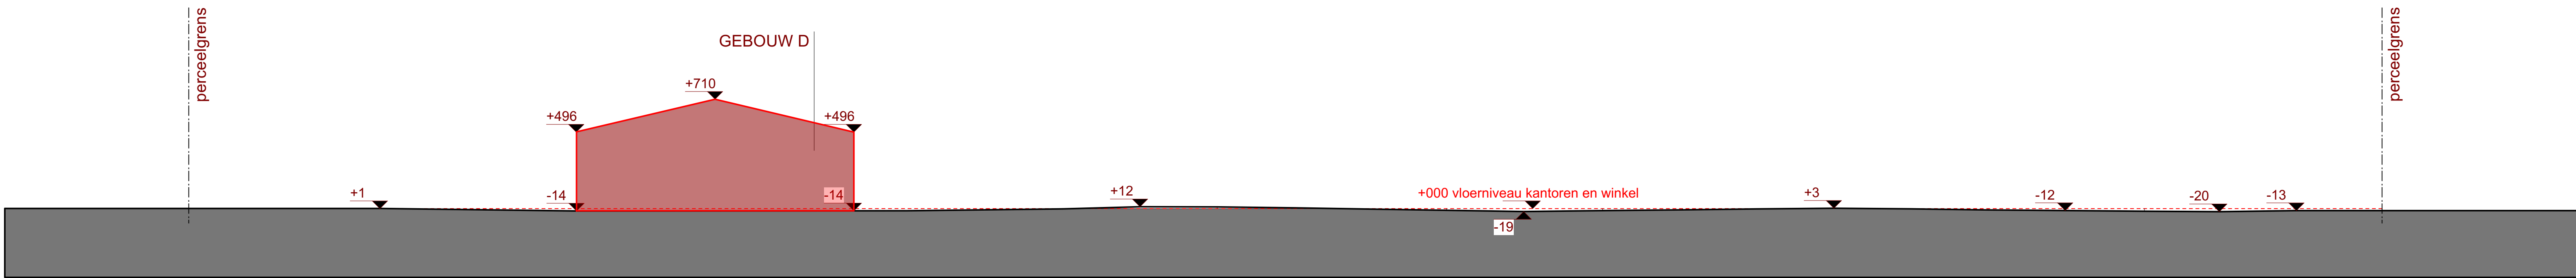

TERREINPROFIEL 2

Te slopen