




PROJEKT	omgevingsvergunning met als voorwerp stedenbouwkundige handelingen en regulaisatie van stedenbouwkundige handelingen	LIGGING	Antwerpijsteenweg 1068 BE 9041 Oostakker kad. Gent 17af6/Oostakker sct. C. rr(s) 583Y	BEWAARDE	DESCHACHT NV Antwerpijsteenweg 1068 - 1070 BE 9041 Oostakker	ARCHITECT	plARCHITECTen bv Hendrik van Veldekeasingel 150/125, BE3500 HASSELT BTW BE 0894.816.090 www.plARCHITECTen.be (algemene voorwaarden)	A. GEMEEN	dossiernr. 2021V planversie: 0A schaal: 1/200 datum: 2022.07.06		
---------	---	---------	--	----------	--	-----------	--	-----------	--	--	--

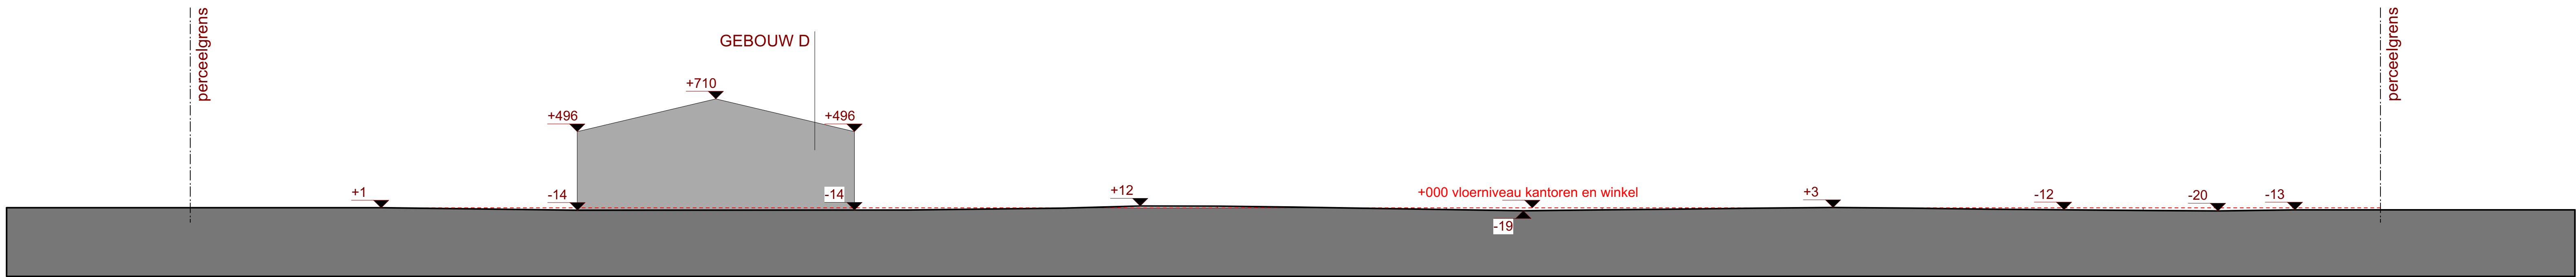

TERREINPROFIEL 2