


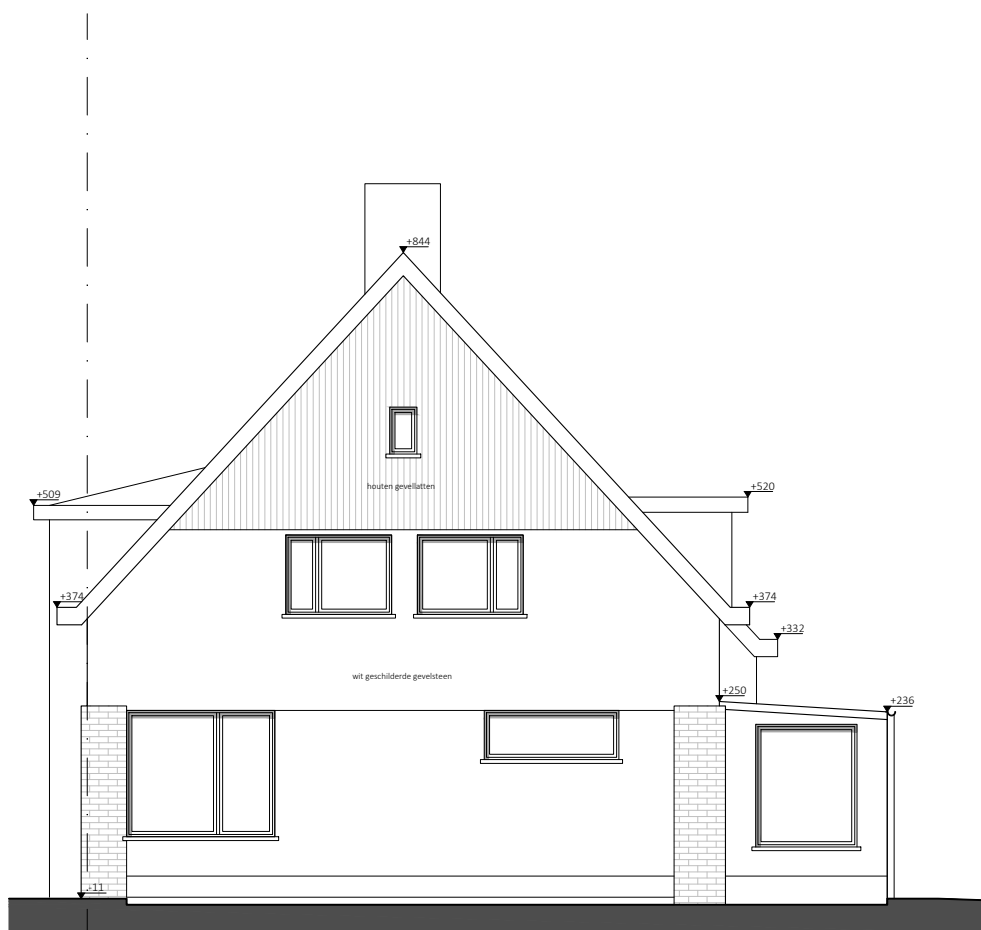

ZIJGEVEL - BESTAANDE TOESTAND

Schaal: 1/100 - Dossier: BA_BT01275_250318

Bouwplaats: Eeklostraat 61, 9030 Mariakerke

0 0.5 1 2m