INPLANTINGSPLAN
BESTAANDE TOESTAND
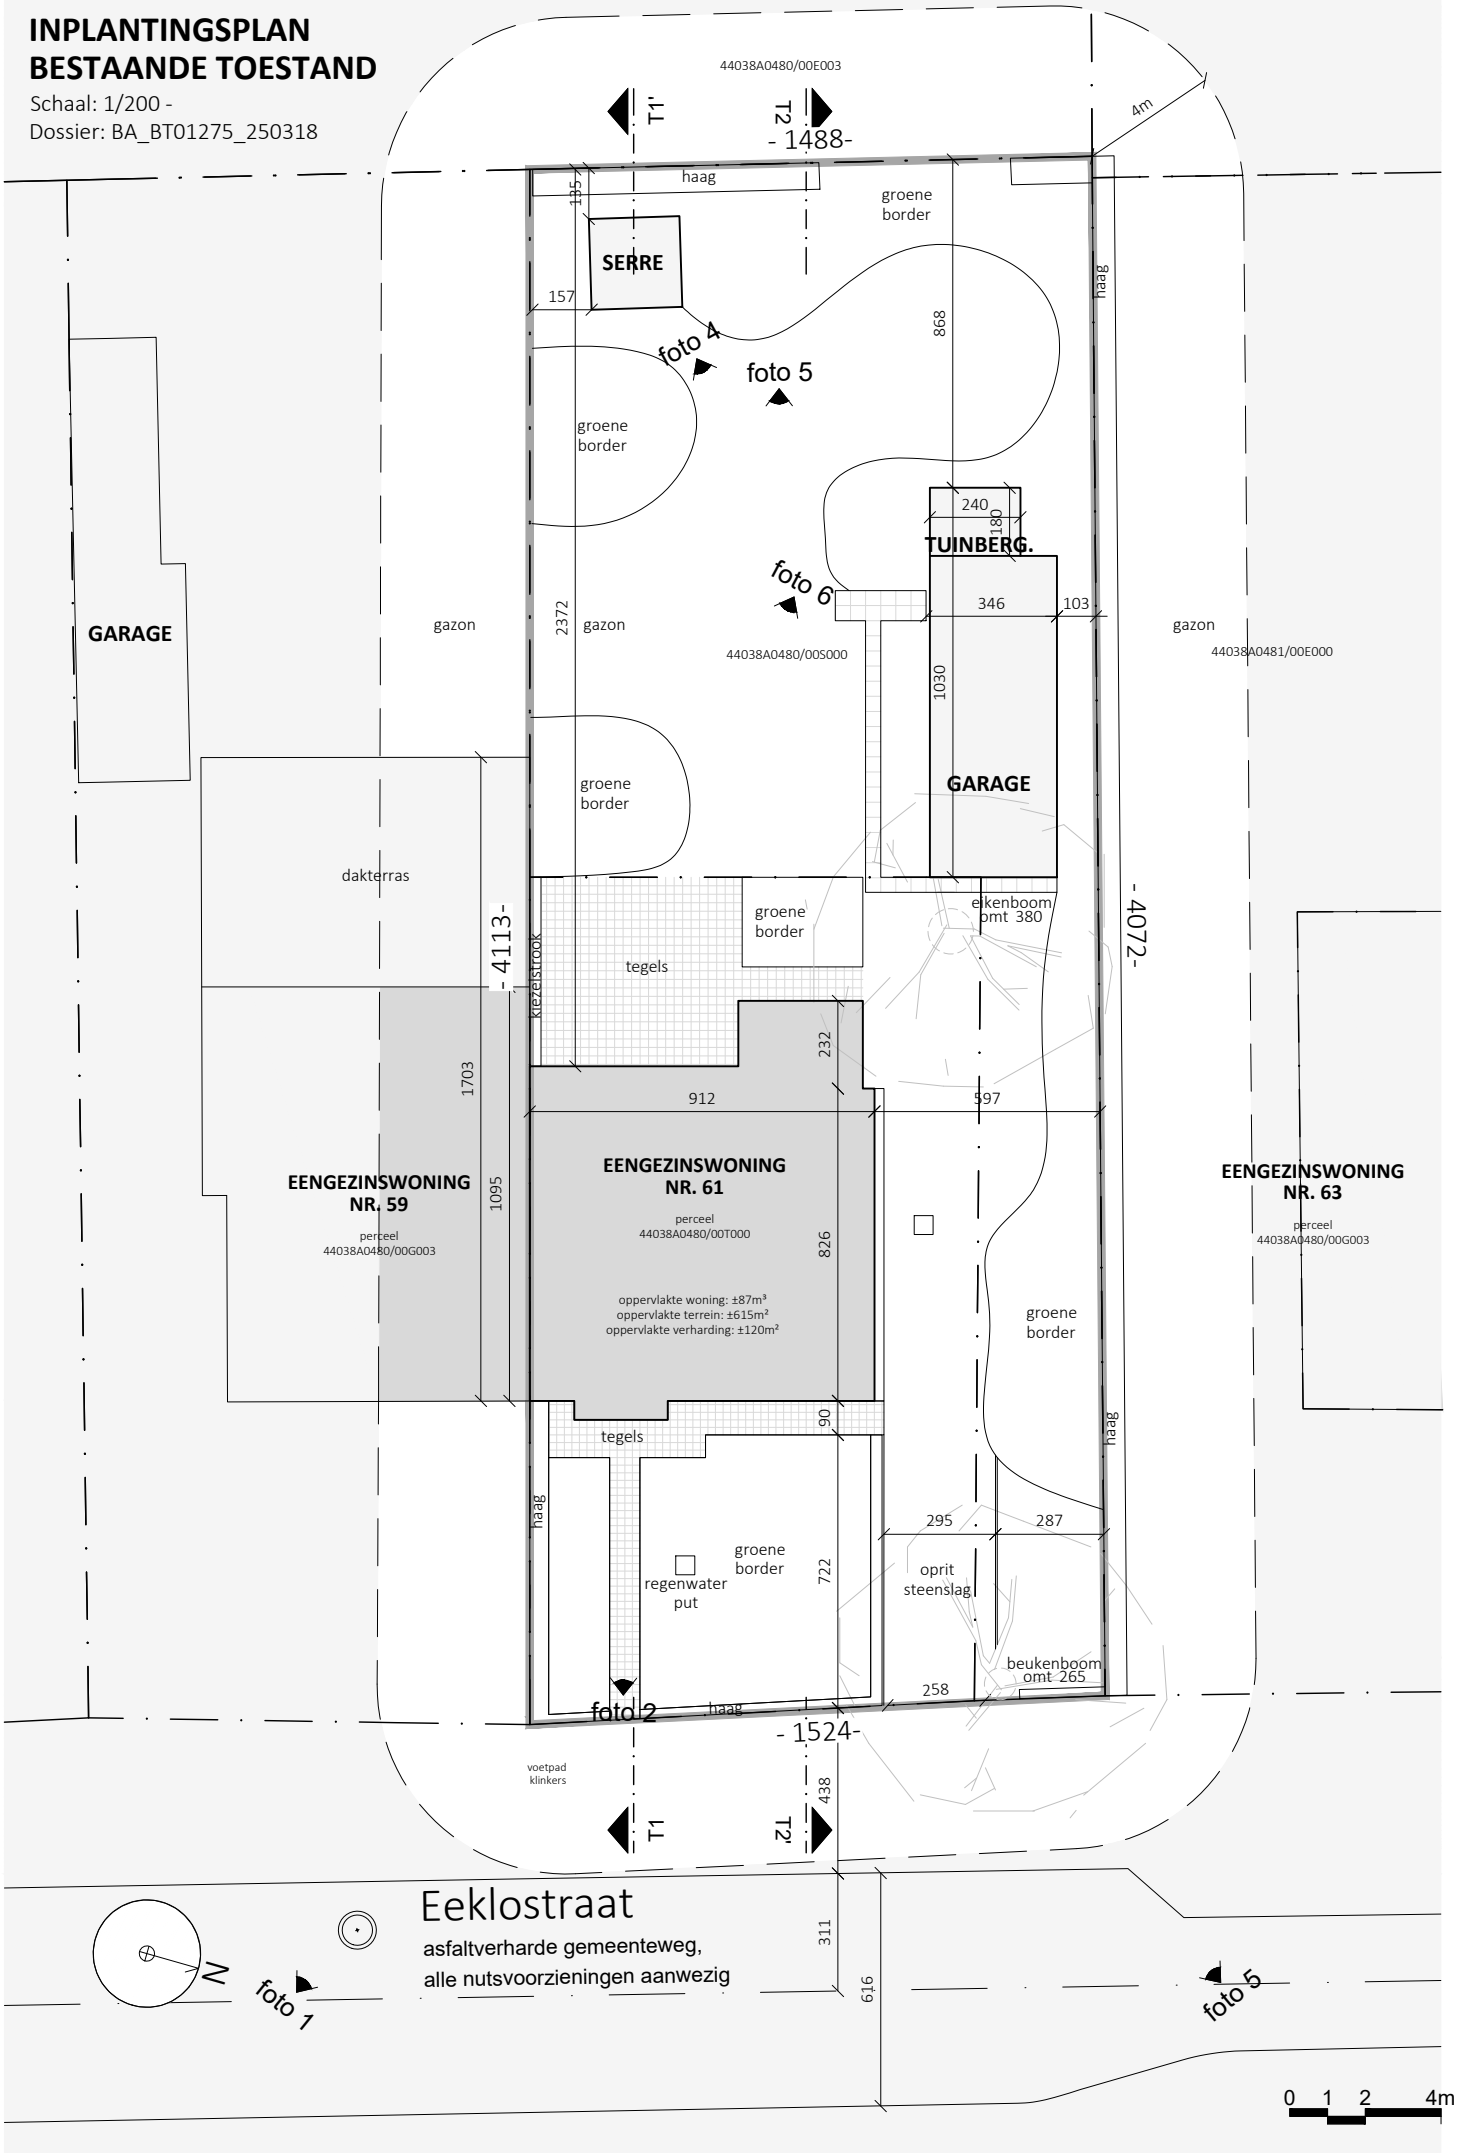
Schaal: 1/200 -
Dossier: BA_BT01275_250318