


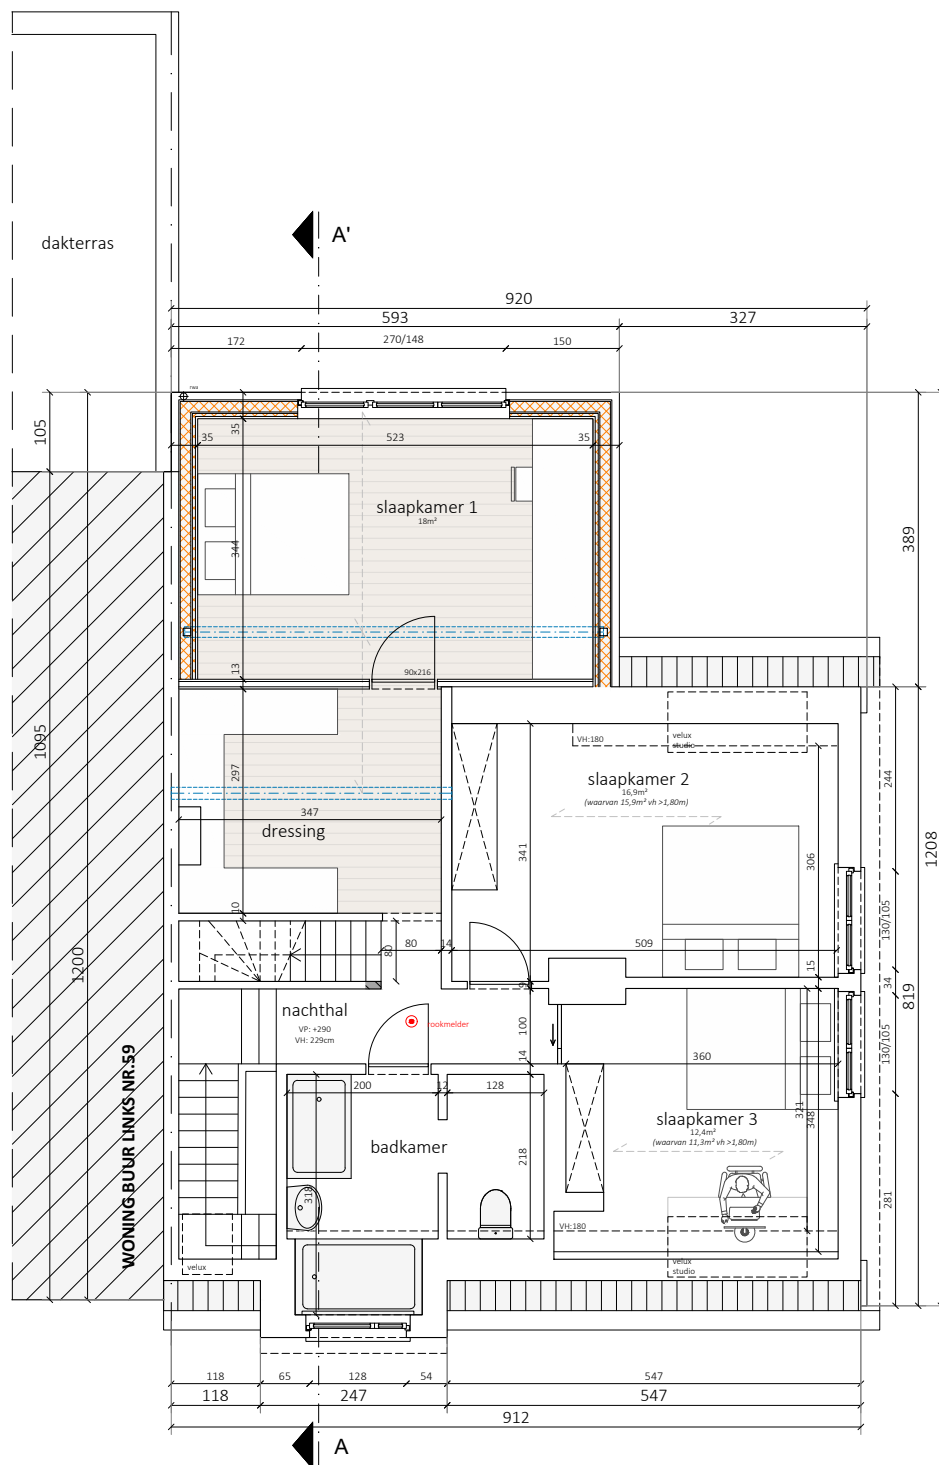

## VERDIEPING +1 - NIEUWE TOESTAND

Schaal: 1/100 - Dossier: BA\_NT01275\_250318

Bouwplaats: Eeklostraat 61, 9030 Mariakerke

0 0.5 1 2m