



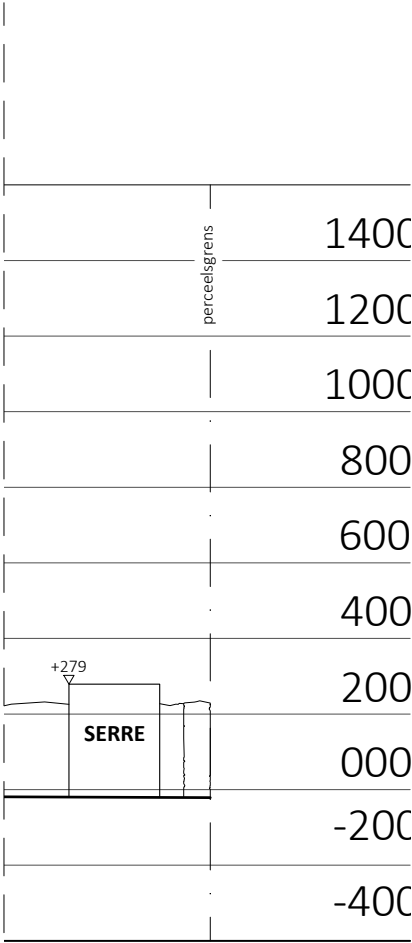

TERREINPROFIEL T1-T1' - BESTAANDE TOESTAND

Schaal: 1/200 - Dossier: BA_BT01275_250318
Bouwplaats: Eklostraat 61, 9030 Mariakerke

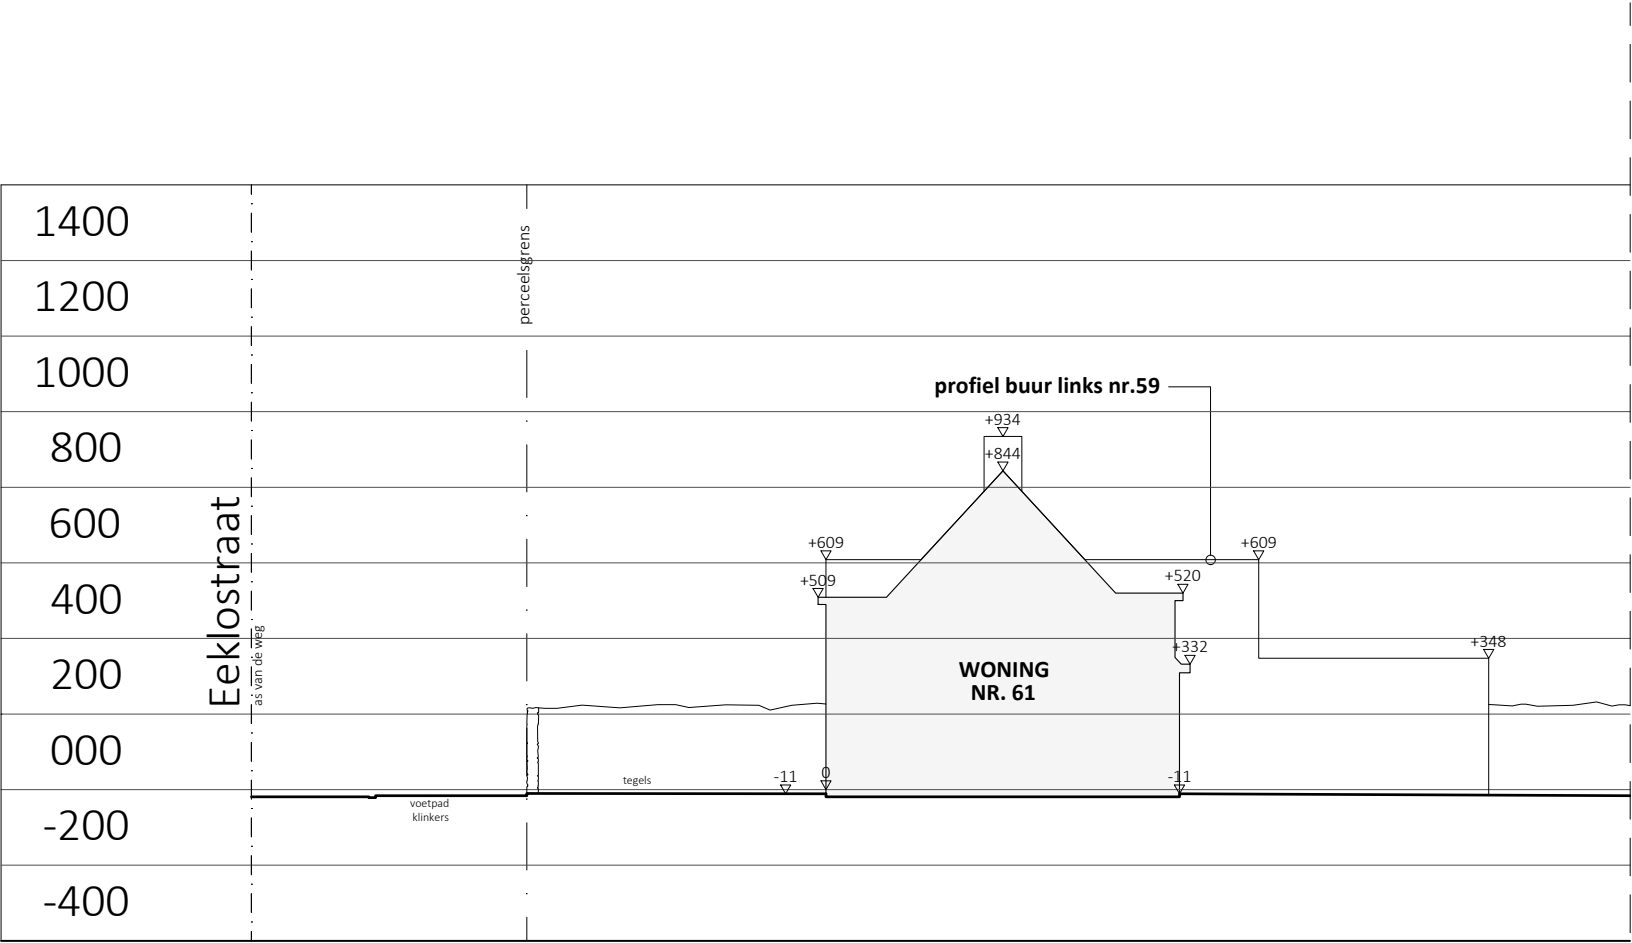