


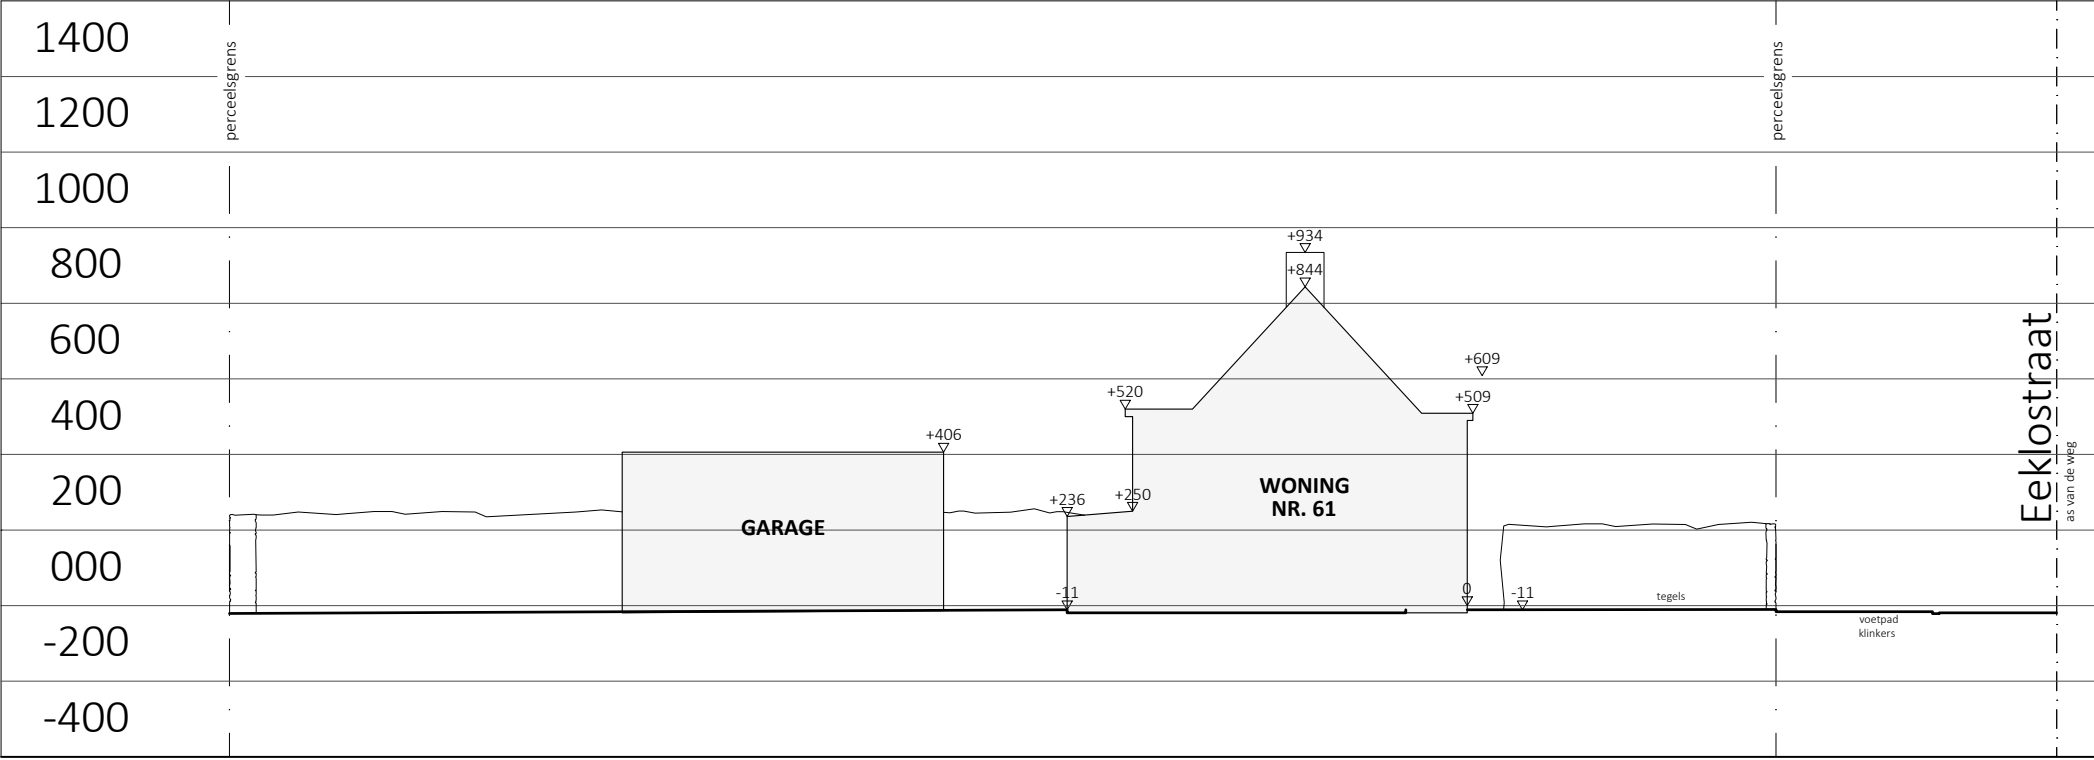

TERREINPROFIEL T2-T2' - NIEUWE TOESTAND

Schaal: 1/200 - Dossier: BA_NT01275_250318
Bouwplaats: Eeklostraat 61, 9030 Mariakerke

