



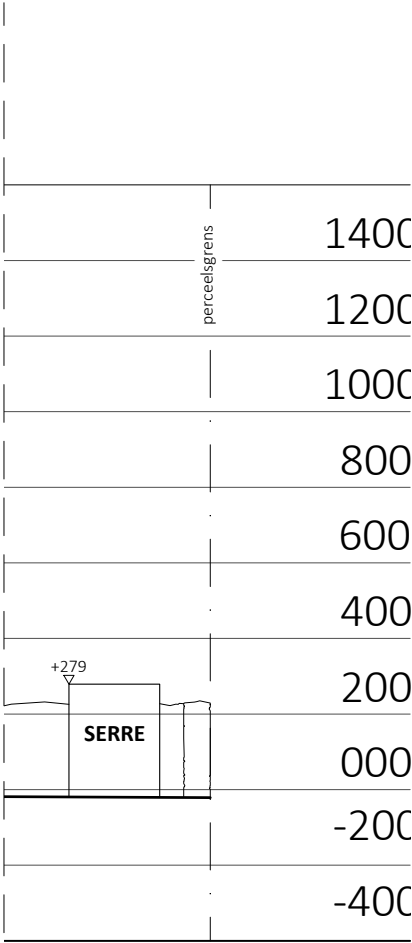

TERREINPROFIEL T1-T1' - NIEUWE TOESTAND

Schaal: 1/200 - Dossier: BA\_NT01275\_250318  
Bouwplaats: Eeklostraat 61, 9030 Mariakerke

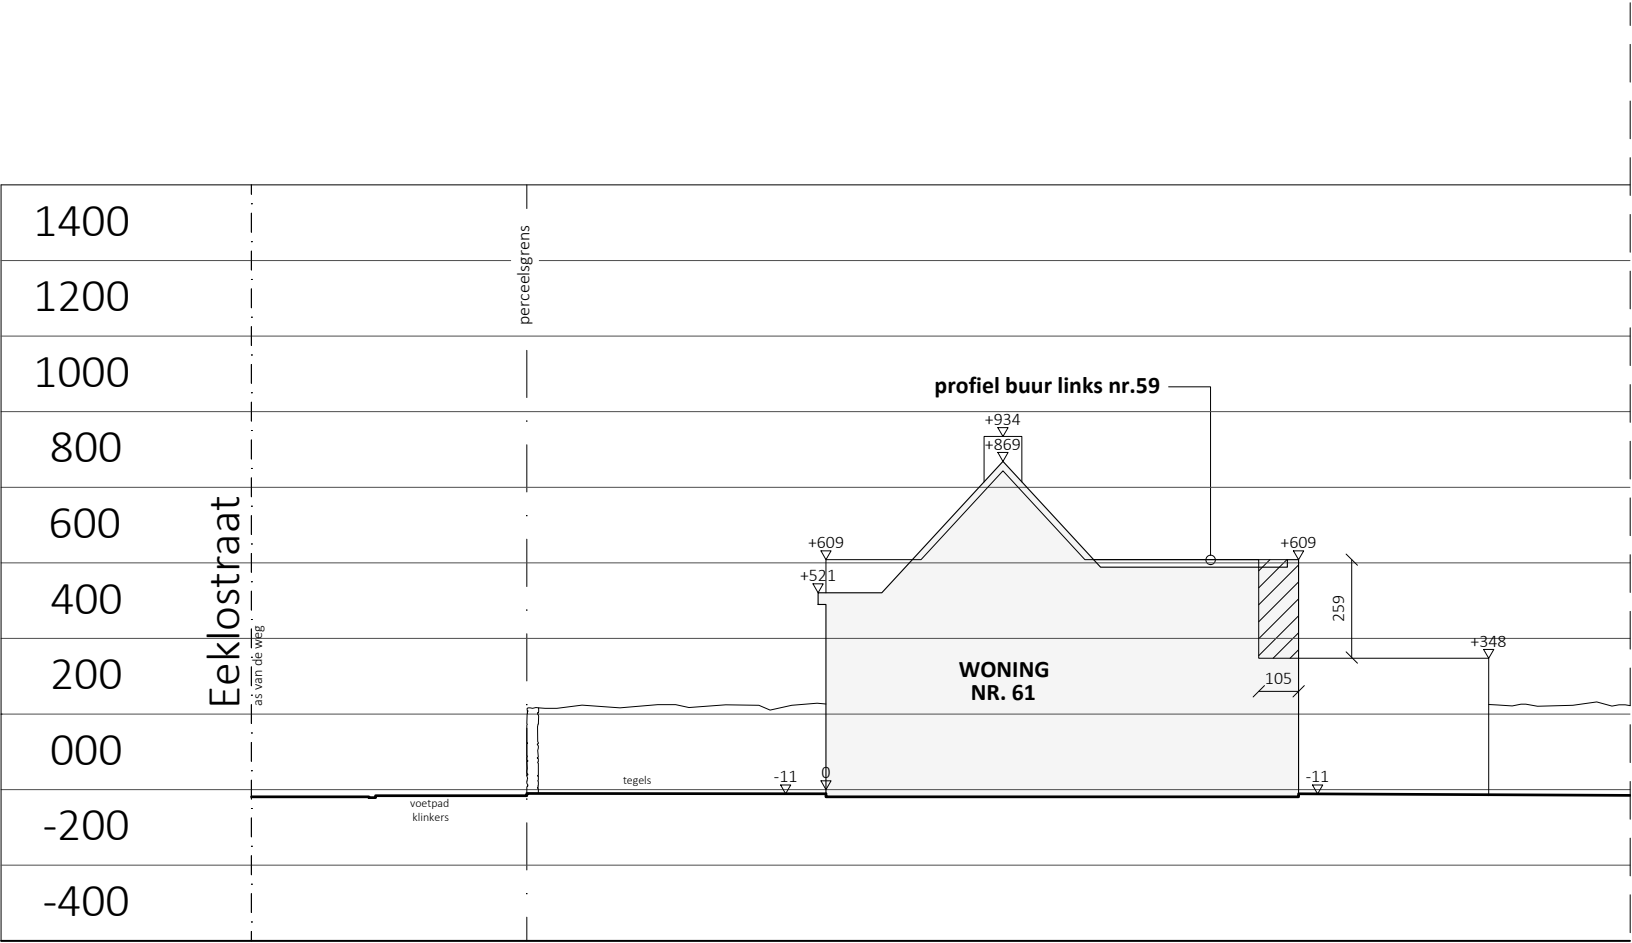