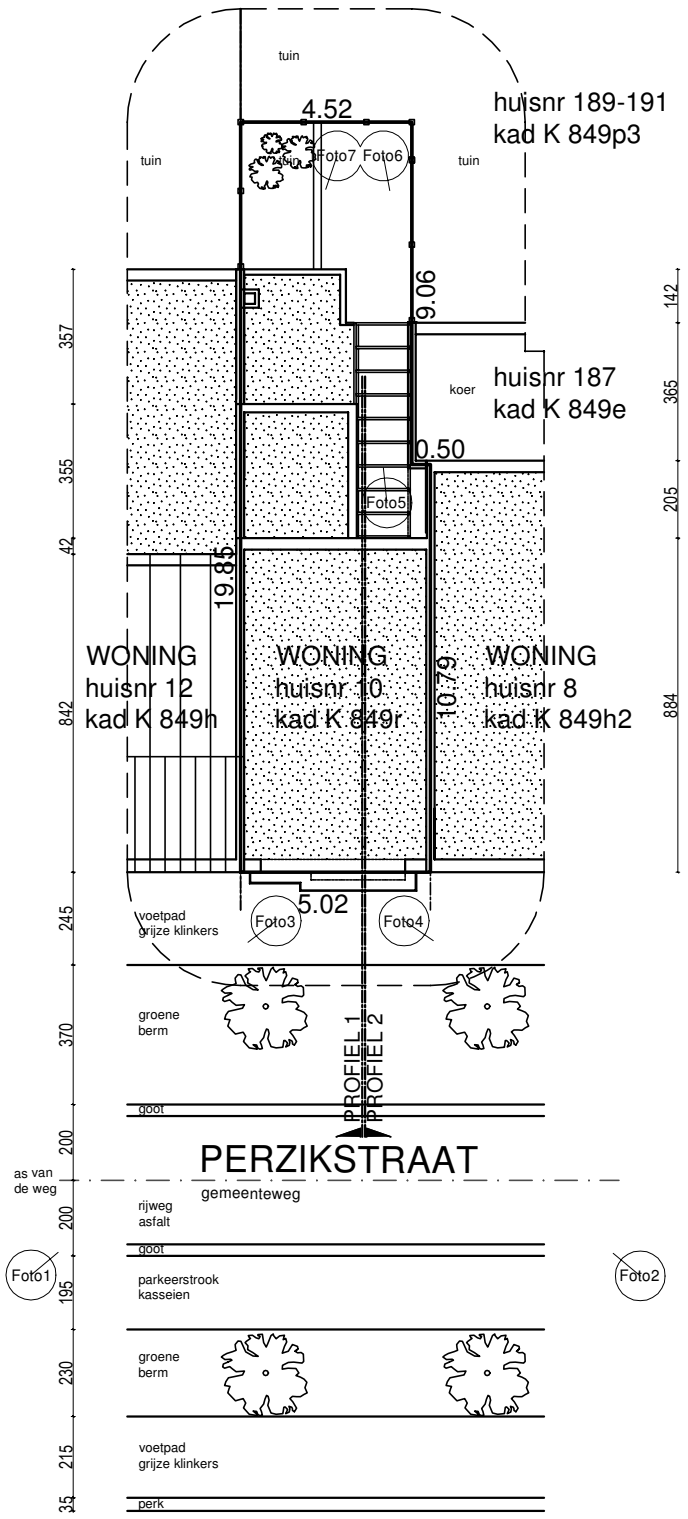

INPLANTINGSPLAN

BESTAANDE TOESTAND

0 2 4 6 8 10m

Schaal 1/200

NOORD

- aanwezige nutsvoorzieningen: EGW, riolering
- aanduiding verlichtingspunten vp
- aanduiding fotopunten FotoX
- terreindoorsnedes zie ook doorsnedes