



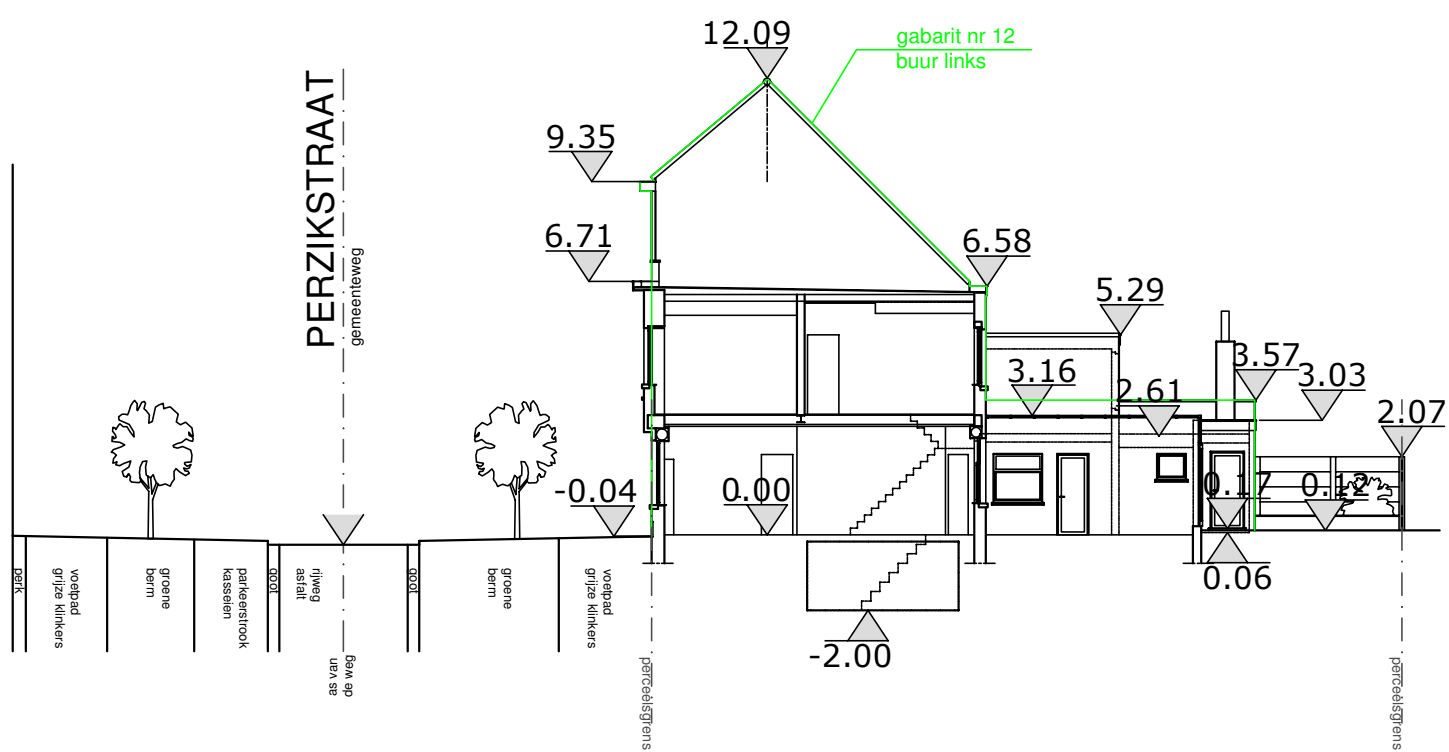

TERREINPROFIEL 1

bestaande toestand

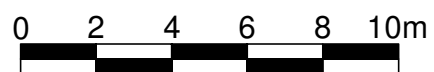

Schaal 1/200