



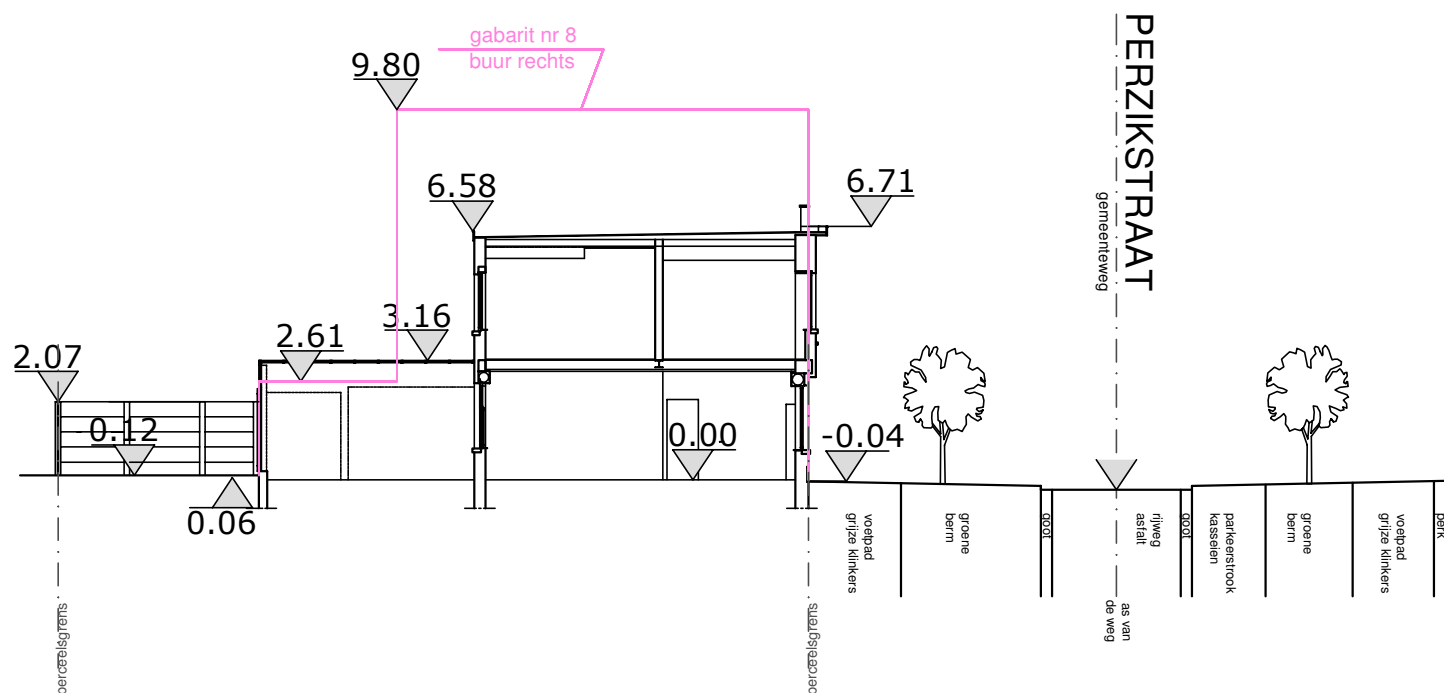

TERREINPROFIEL 2

bestaande toestand

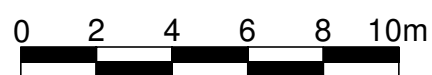

Schaal 1/200