



ZIE BIJZONDERE
VOORWAARDE(N)

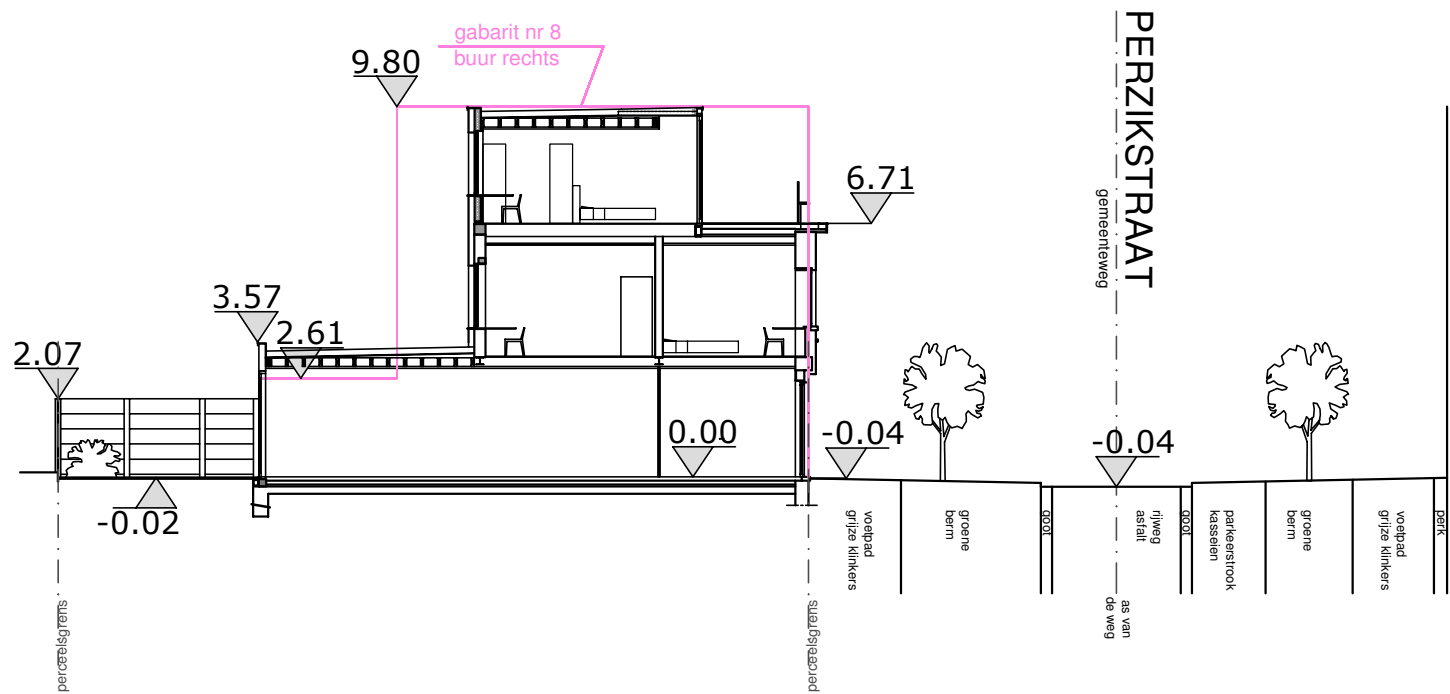

TERREINPROFIEL 2

nieuwe toestand

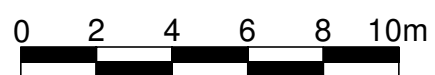

Schaal 1/200