



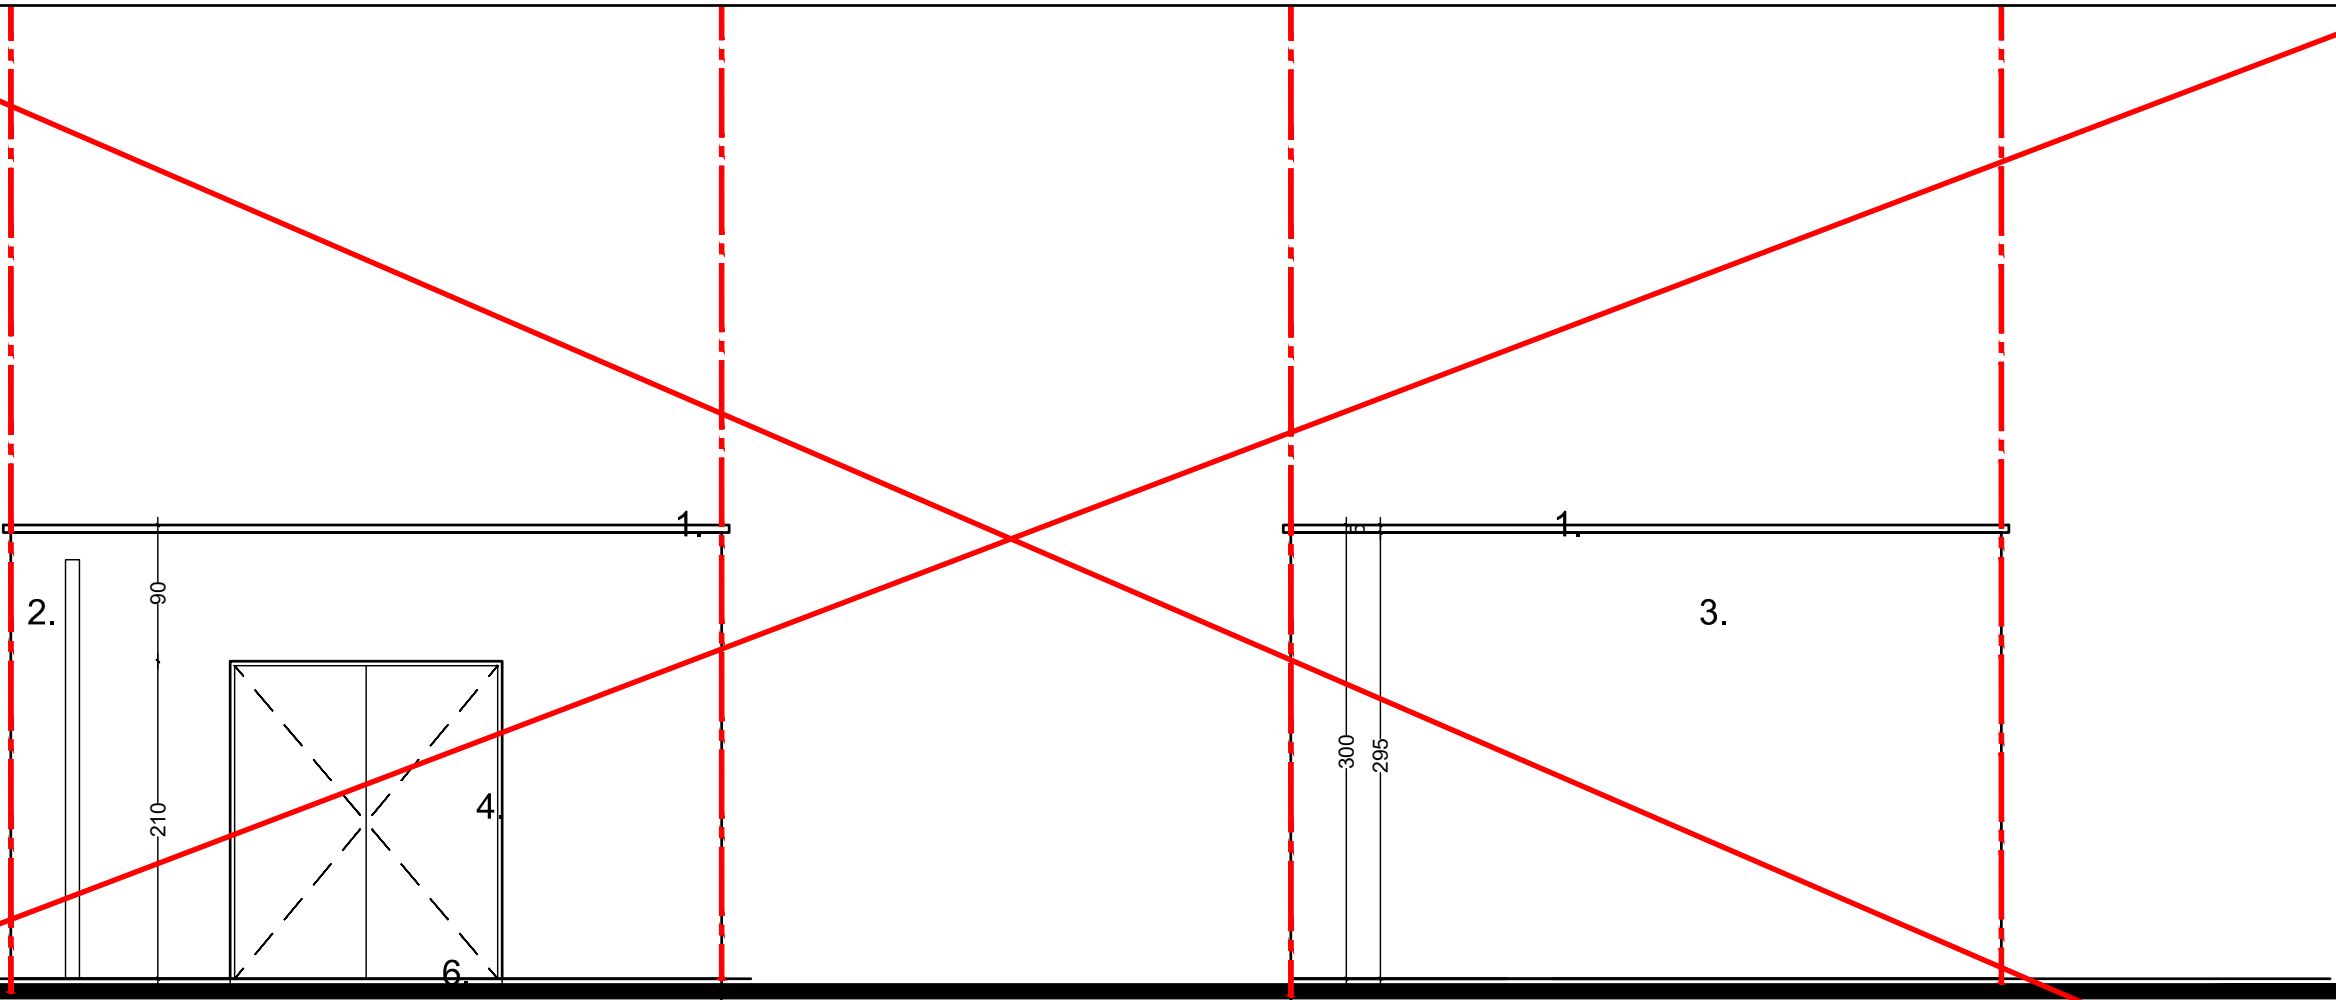

voorgevel

tuingevel

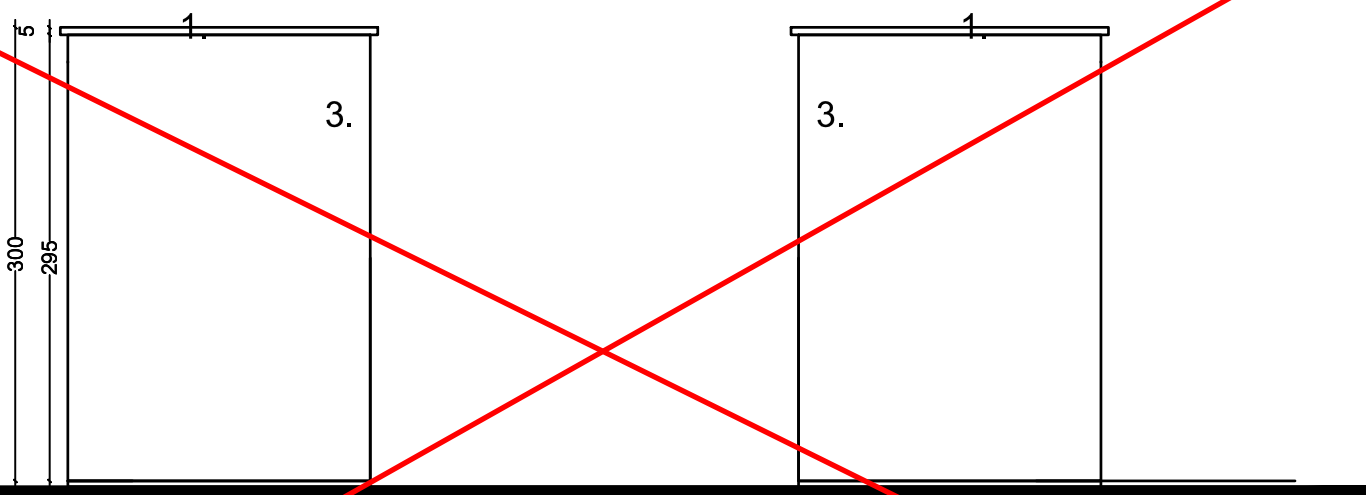

zijgevel links

zijgevel rechts

- 1. alu. dakrandprofiel
- 2. zinken afvoeren
- 3. houten beplanking
- 4. houte, buitenschrijnwerk
- 5. reeds gesloopte achterbouw

**ZIE BIJZONDERE
VOORWAARDE(N)**

De tuinberging wordt
uit de vergunning
gesloten