
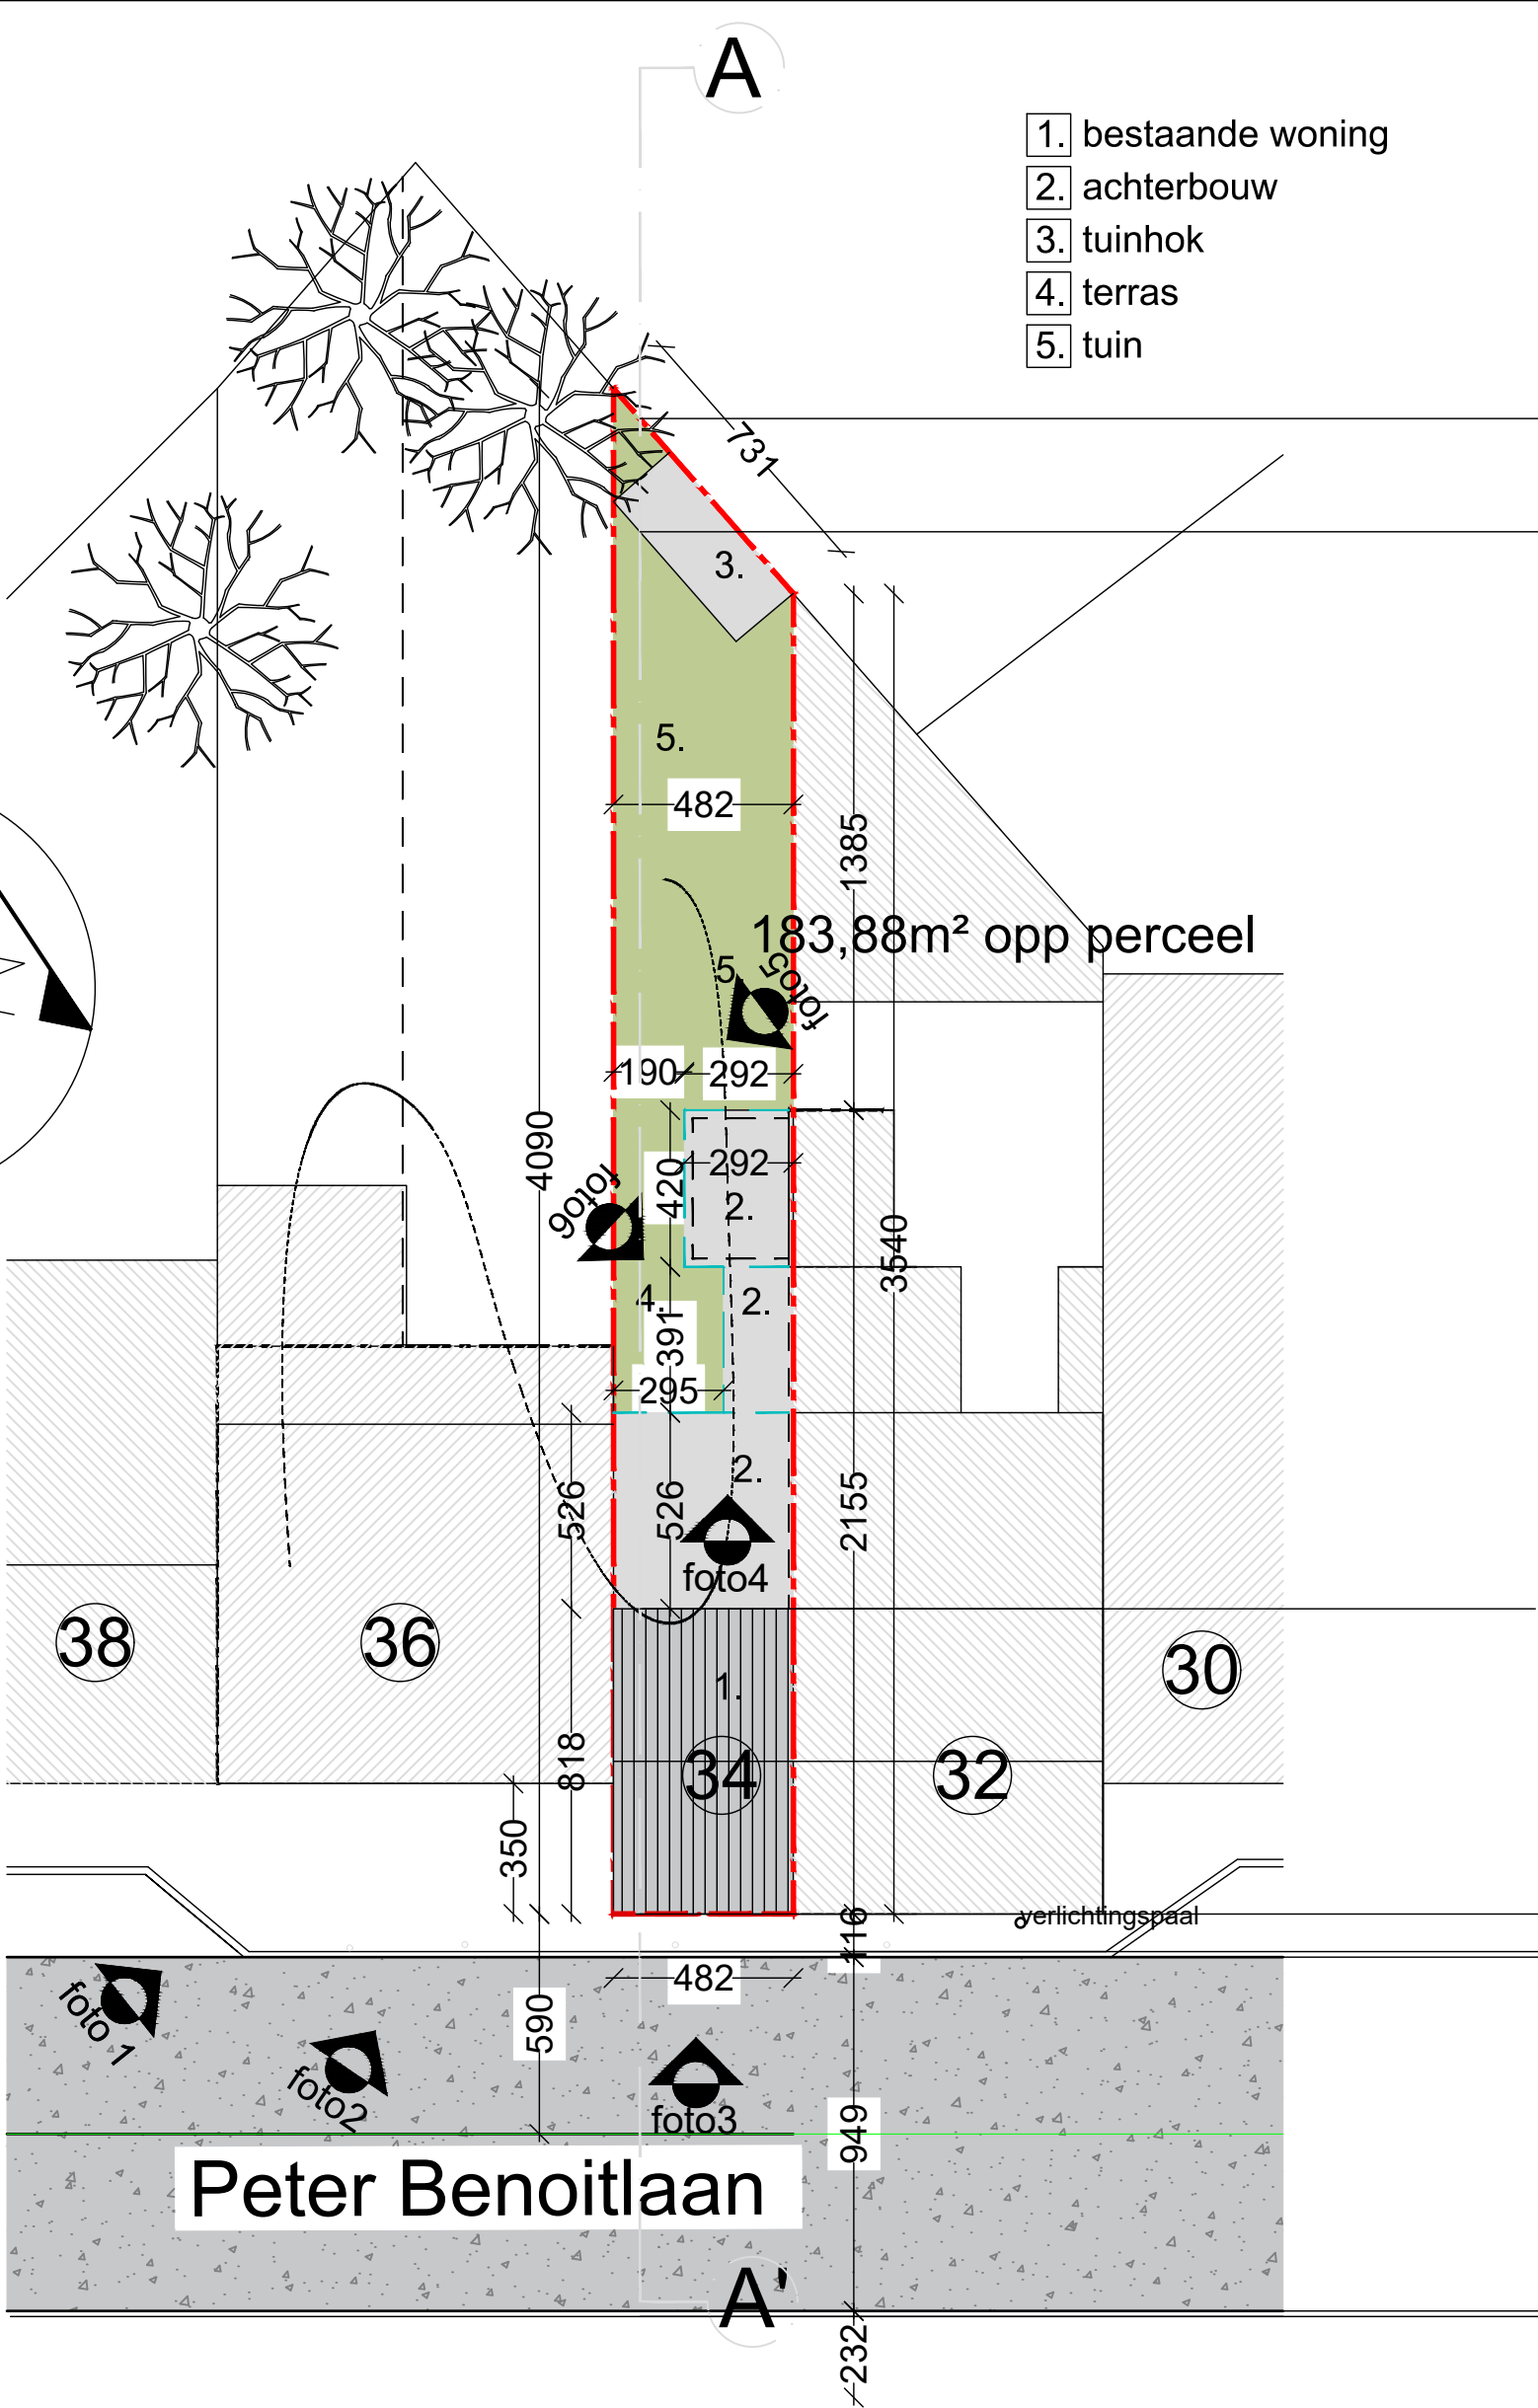


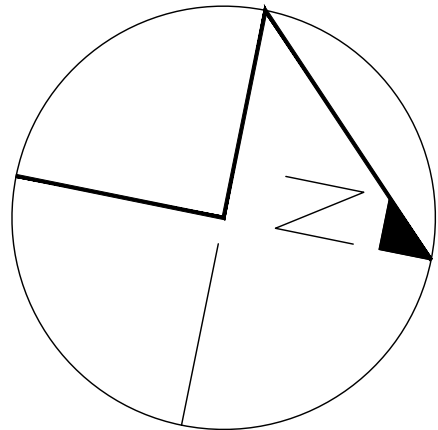

1. bestaande woning
2. achterbouw
3. tuinhok
4. terras
5. tuin

perceelsgrenzen

bestaande bebouwing

heropbouw

reeds gesloopt

betrokken perceel

omliggende bebouwing

terras

Peter Benoîtlaan

183,88m² opp perceel

verlichtingspaal

foto4

foto1

foto2

foto3