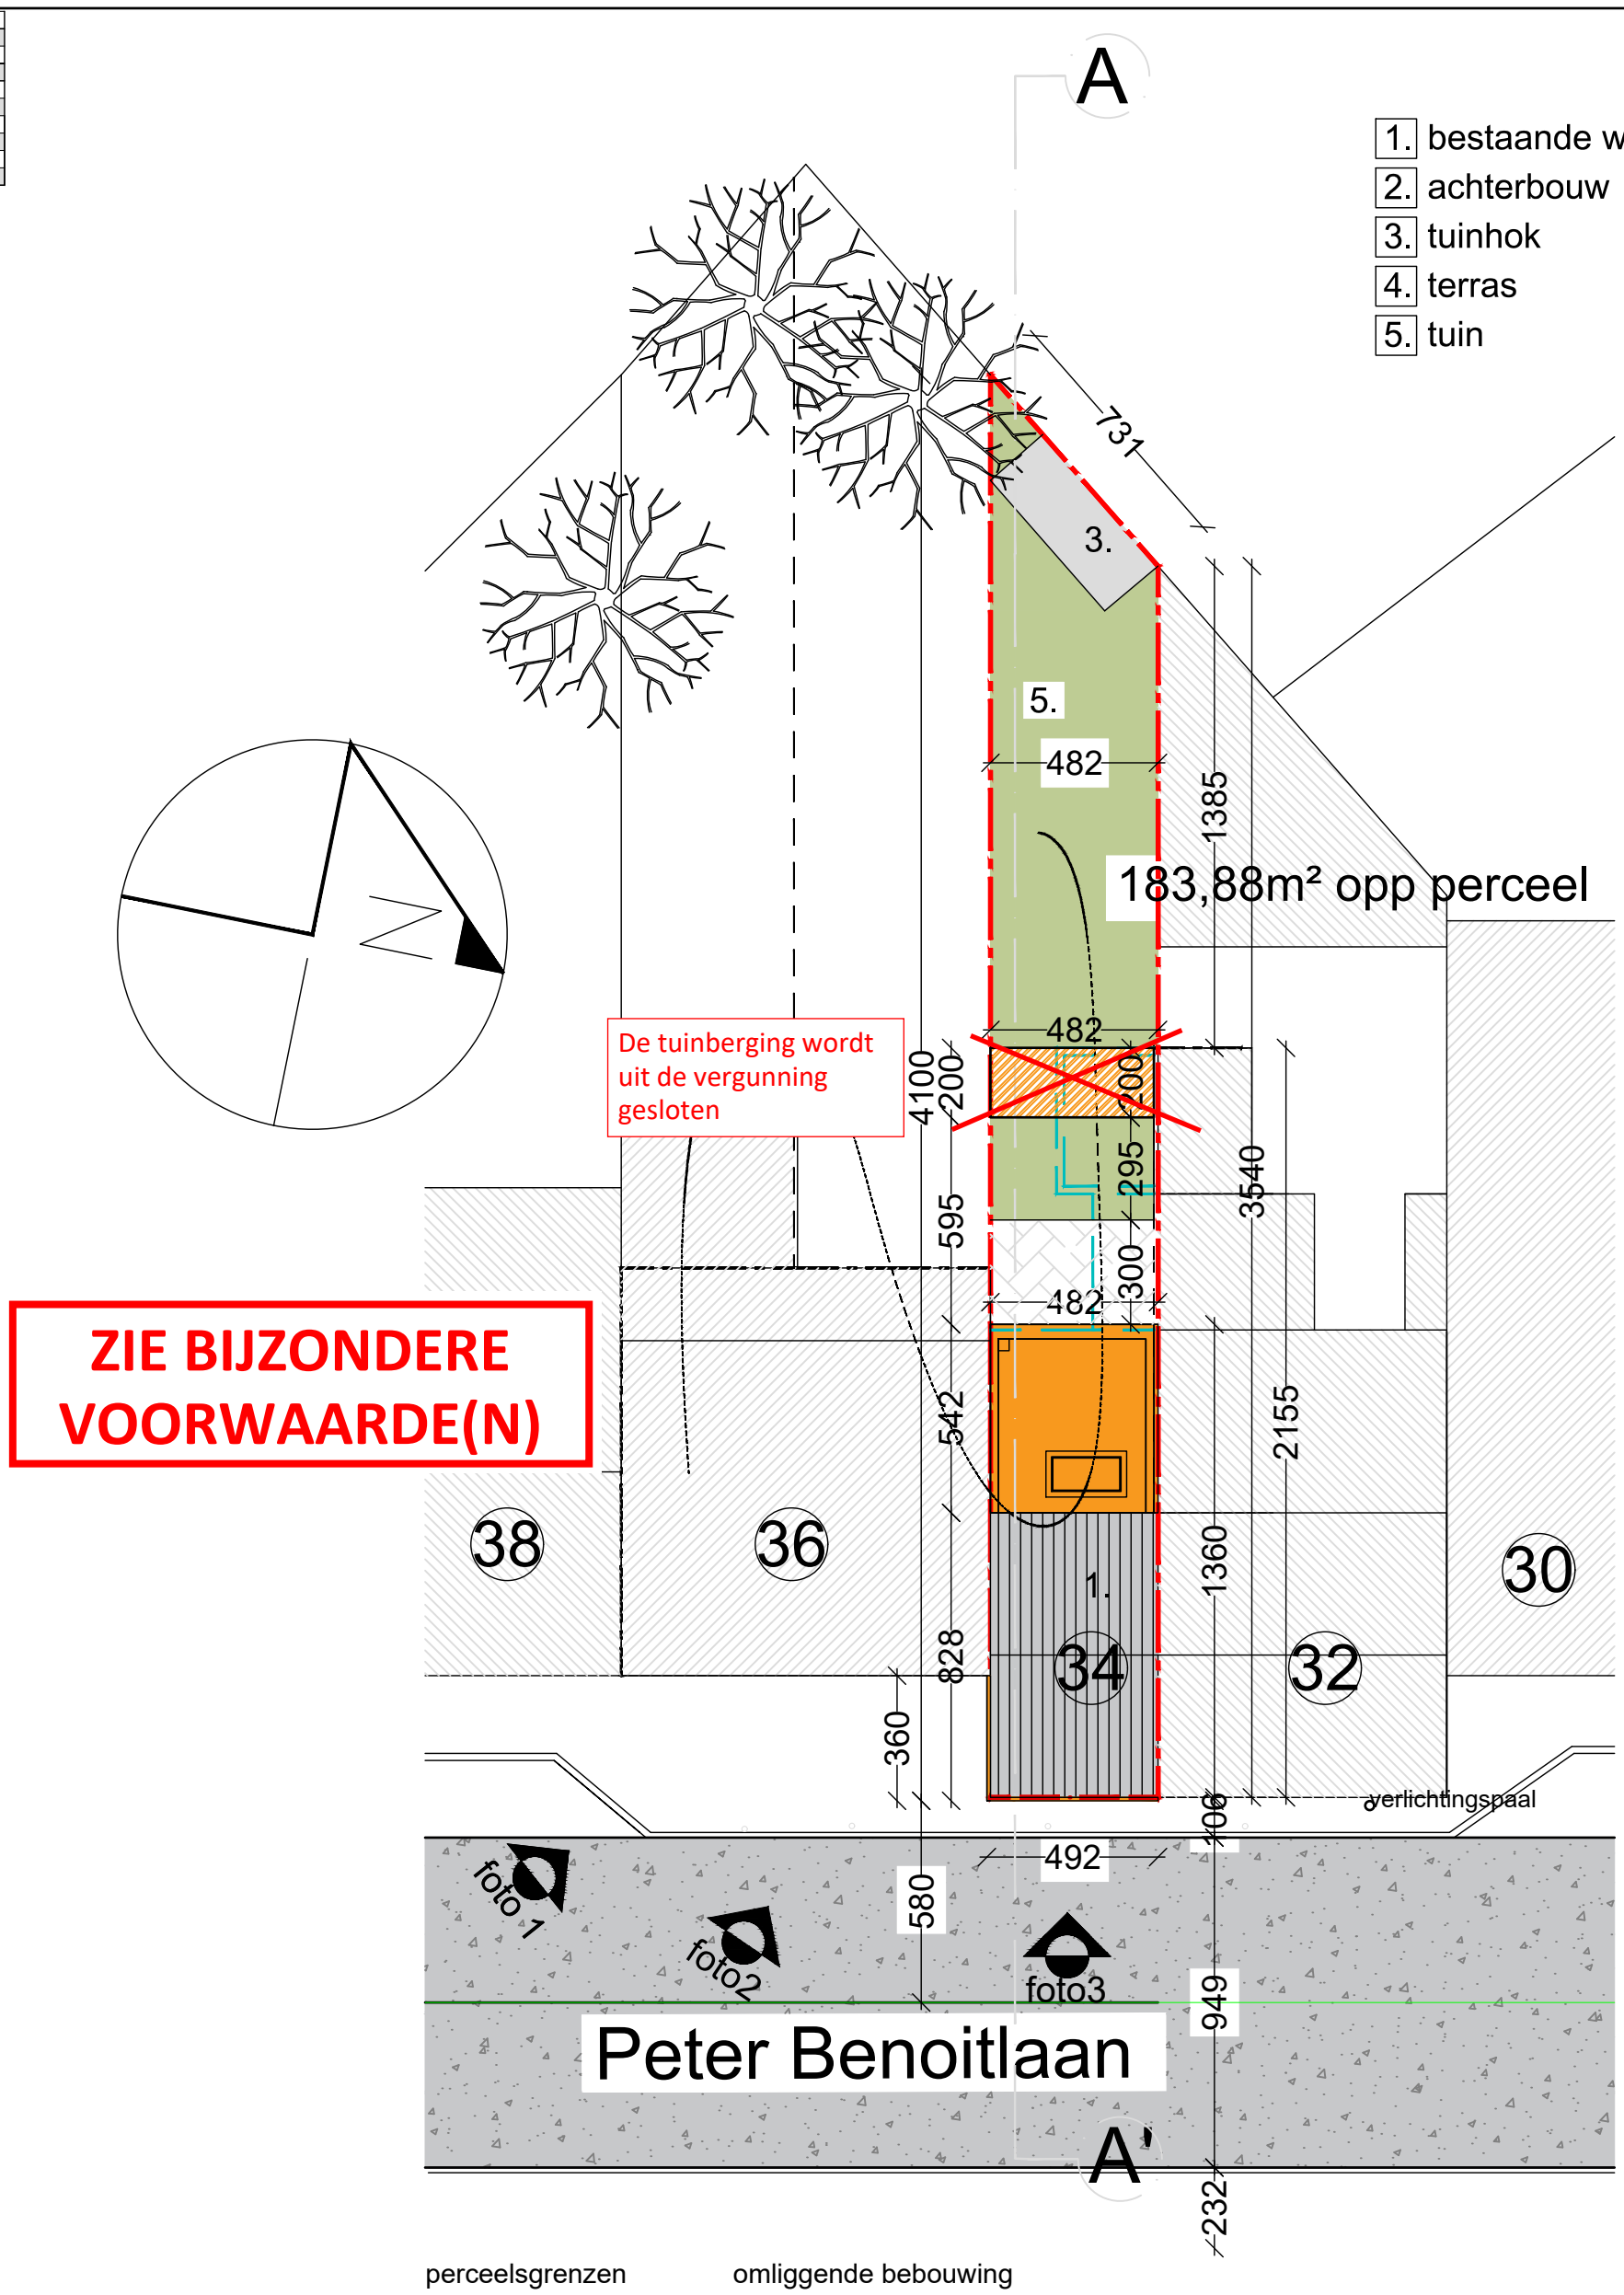

ZIE BIJZONDERE VOORWAARDE(N)

perceelsgrenzen

omliggende bebouwing

bestaande bebouwing

betrokken perceel

heropbouw achterbouw

nieuwe tuinberging

reeds gesloopt

terras

doorlatende klinkerverharding

ARCHITECT: Van den Hecke Petra, Gaversesteenweg 36, 9860 Oosterzele
gsm 0495619561

OPDRACHTGEVER: Dhr. Van Sassenbrouck Eddy, 9000 GENT(Gentbrugge), Peter Benoitlaan 36
gsm 0475822967

30/10/2024

1/200

44363B0438/00Z008

OMV ref 2024142945

LIGGING PERCEEL:9000 GENT(Gentbrugge), Peter Benoitlaan 34

BA_Eengezinswoning_I_N_3_inplantingsplan