


ZIE BIJZONDERE
VOORWAARDE(N)

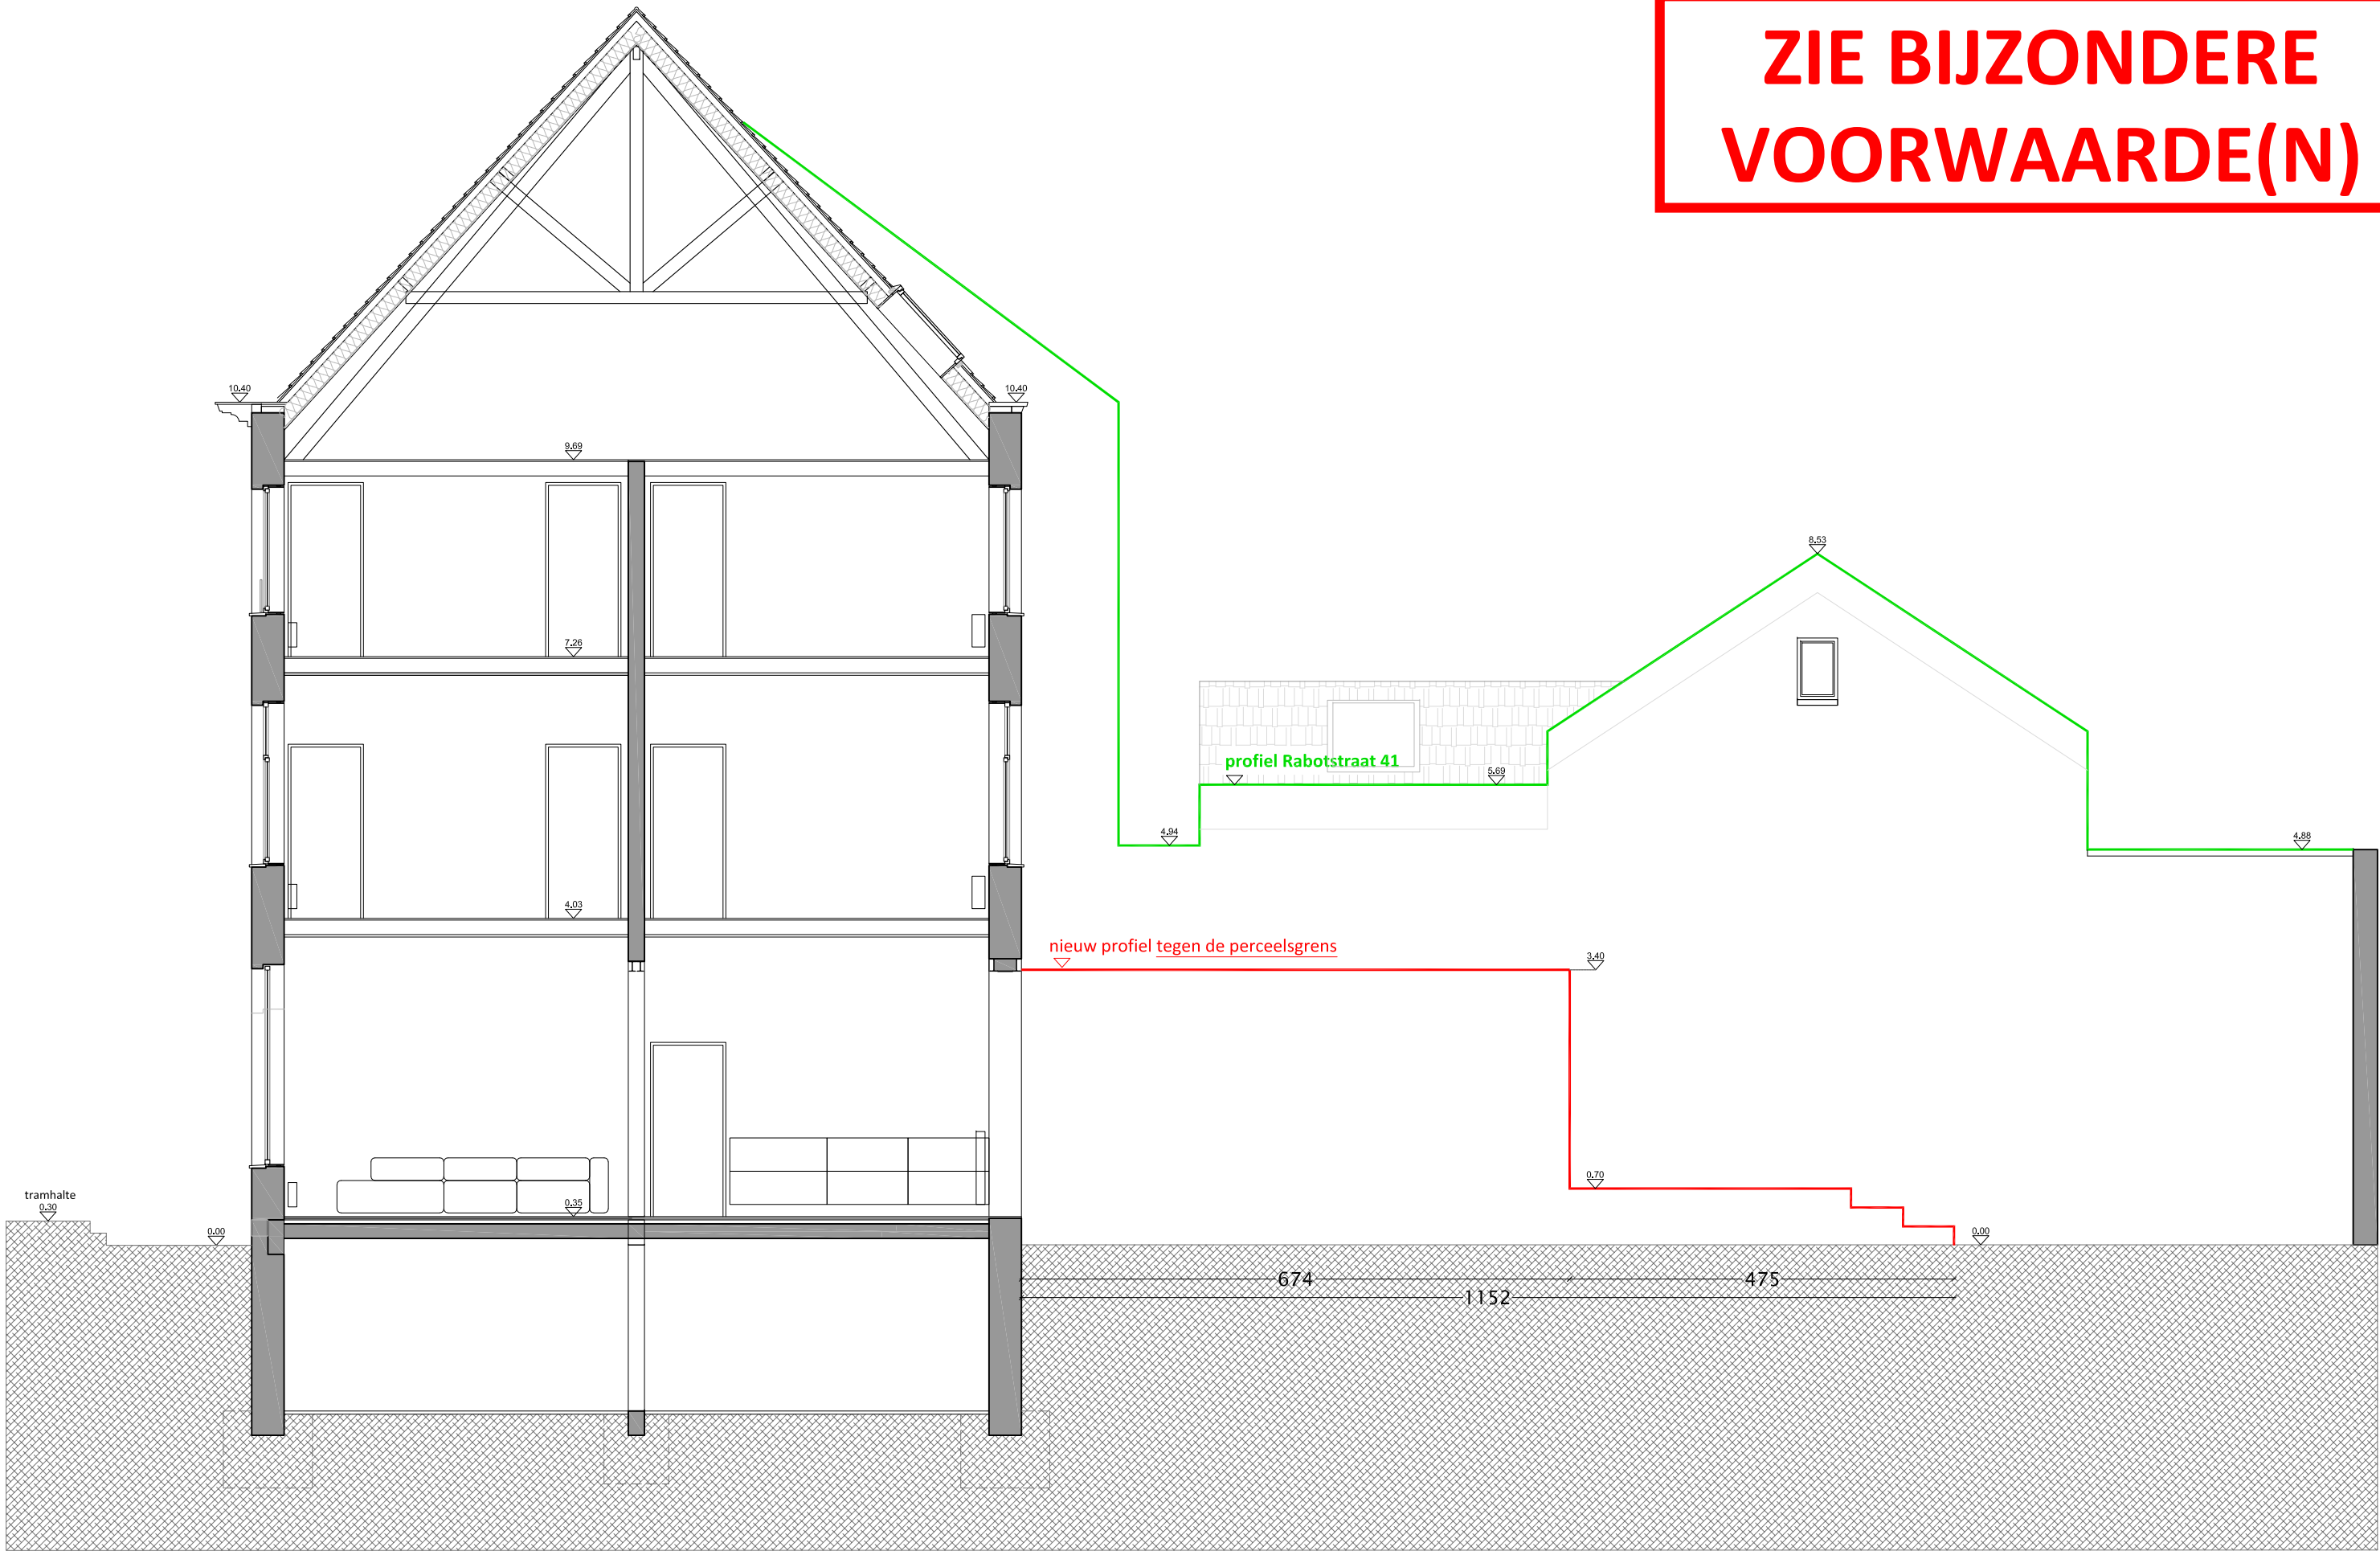

DOSSIER : BROEKAERT		DOSSIERNR. 201-BAV	opdrachtgever : Broekaert - Ameel , Rabotstraat 43, 9000 Gent		fase : bouwaanvraag		schaal : 1/75	
ligging : Rabotstraat 43, 9000 Gent, Oost-Vlaanderen			architectuur : Tom Broekaert , Rabotstraat 43, 9000 Gent		plan : BA_VB_T_N_01		plannr. : .	
kad. geg. : Gent 15de afdeling, 44815 F3609s4			0476 30 43 48, t.broekaert@proximus.be		datum : 06.12.2024		getekend : t.b.	