


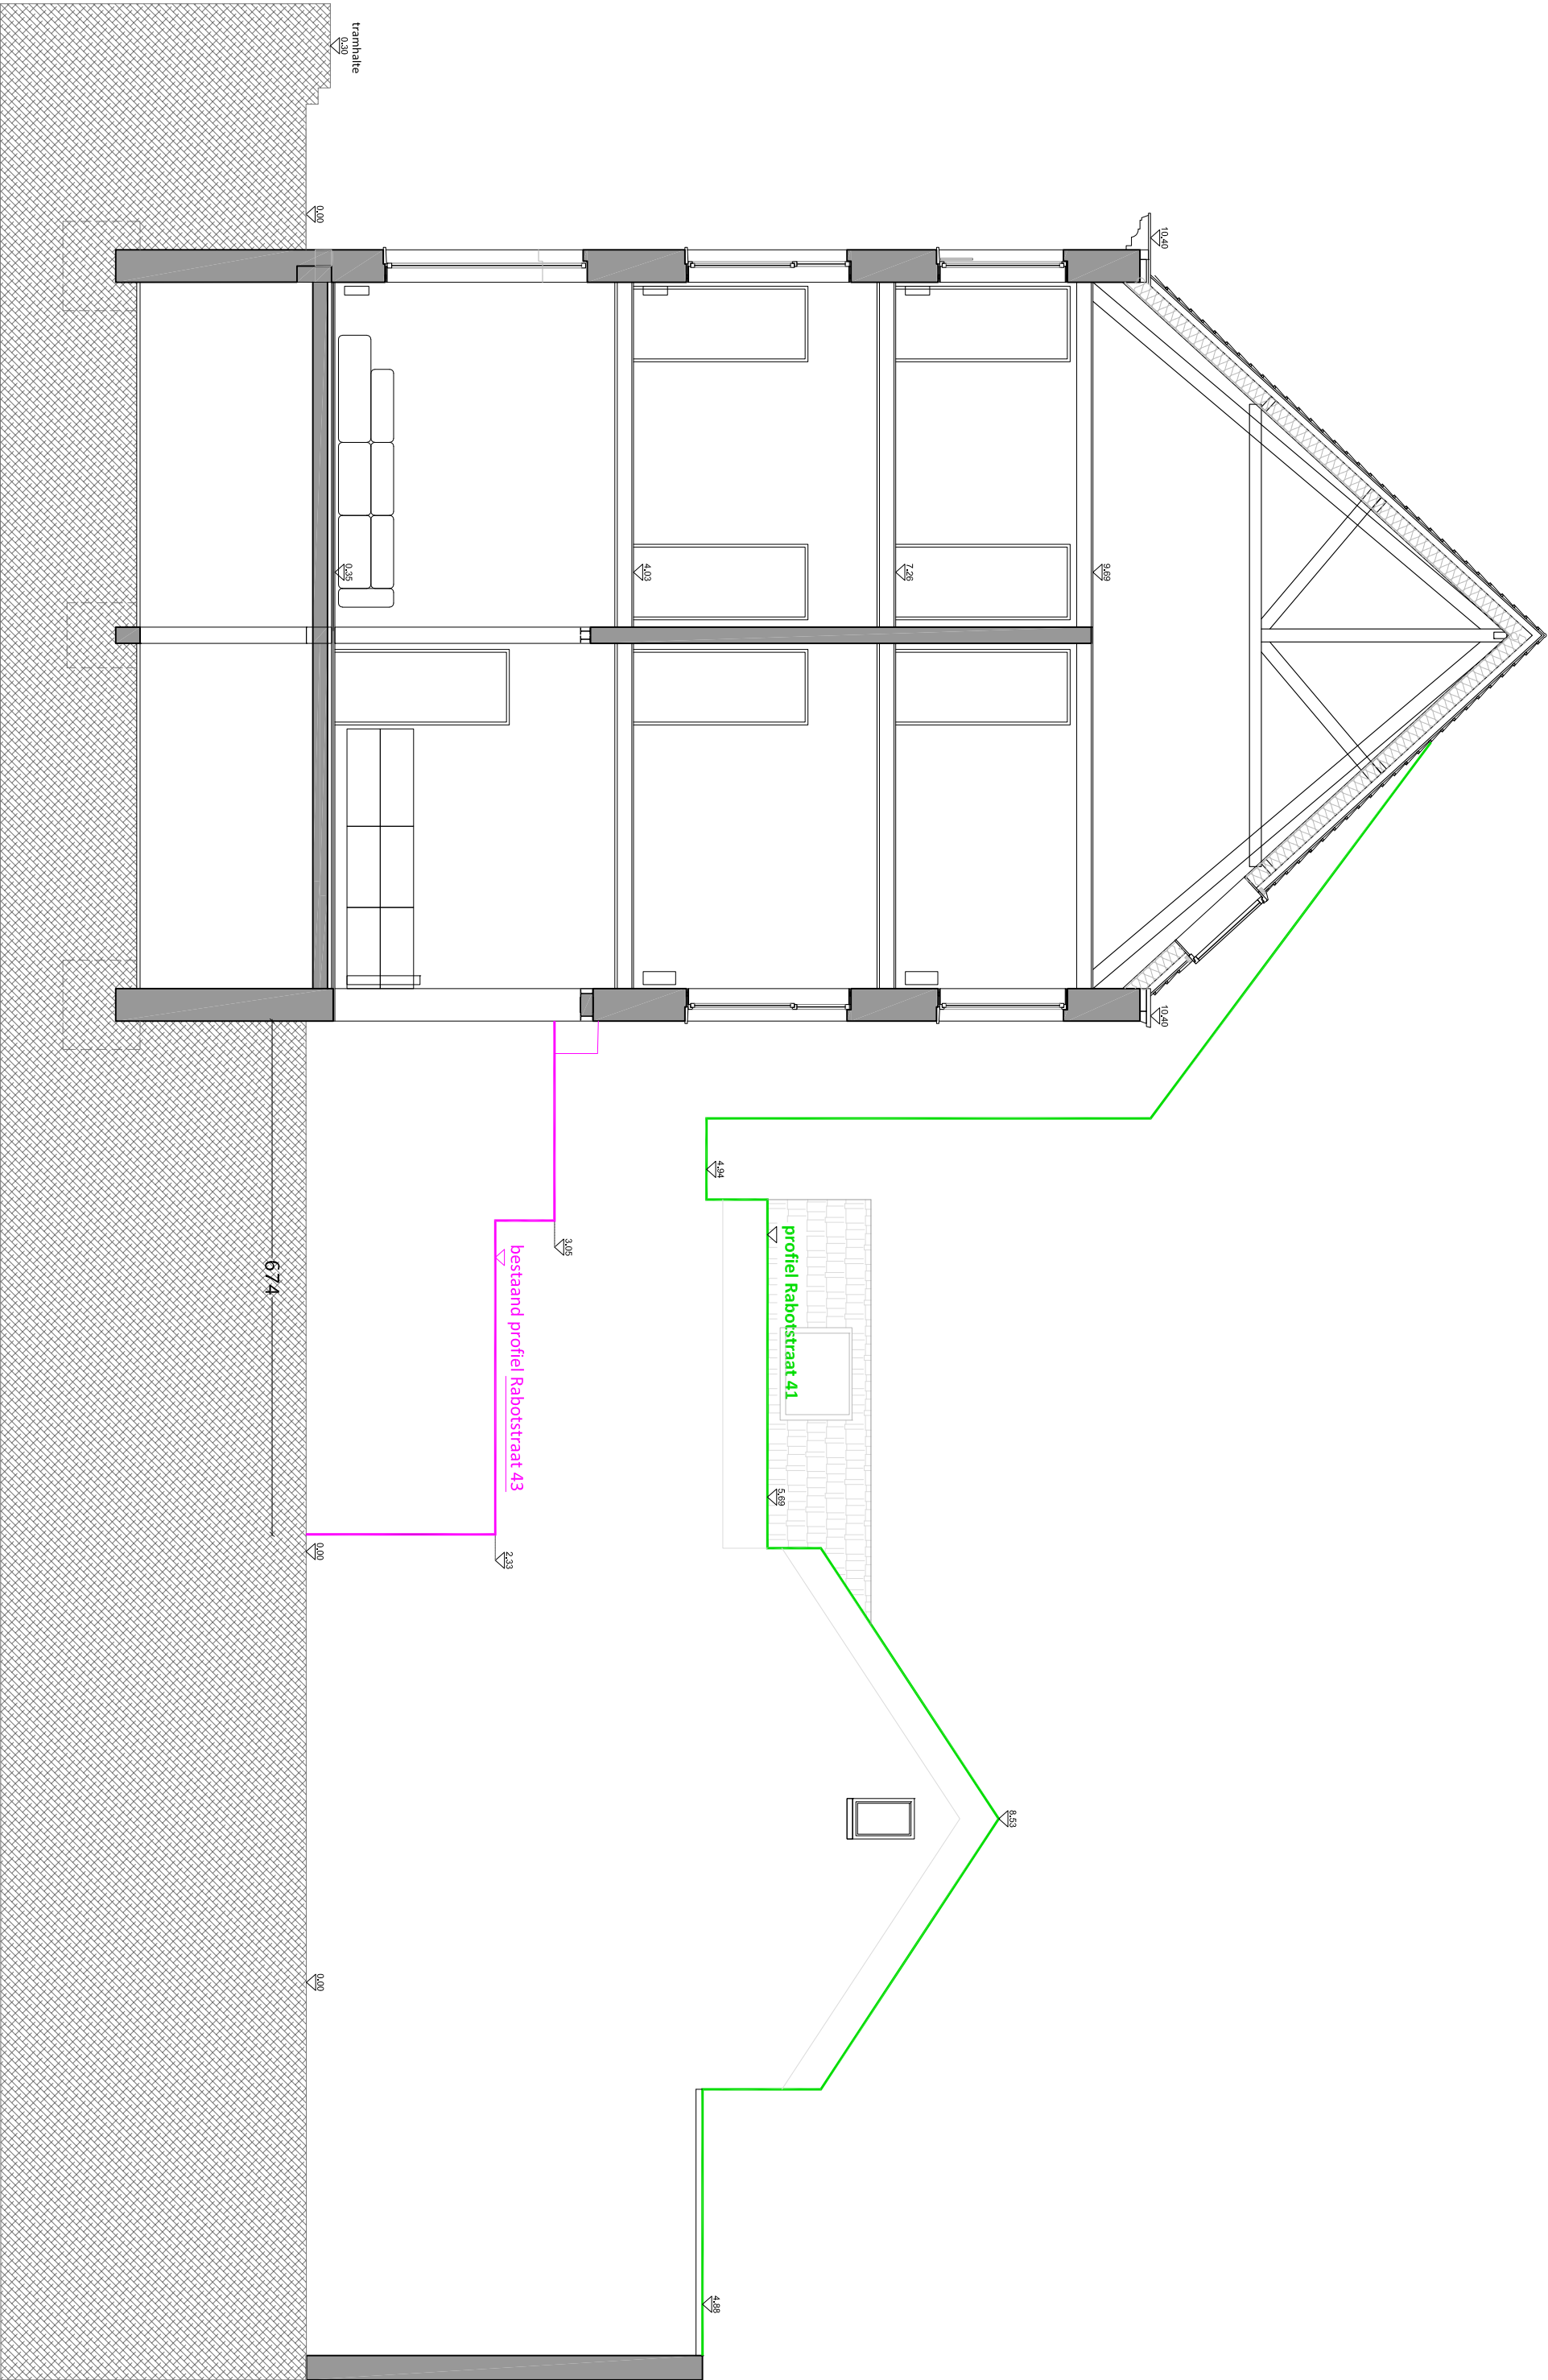

DOSSIER :	BROEKAERT	DOSSIERNR.	201-BAV
ligging :	Rabotstraat 43, 9000 Gent, Oost-Vlaanderen		
kad. pers. :	Cent 15de afdeling, 44815 F360934		

opdrachtgever :	Broekaert - Amel, Rabotstraat 43, 9000 Gent		
architectuur :	Tom Broekaert, Rabotstraat 43, 9000 Gent		
	0475 30 43 48, tbroekaert@proximus.be		

fase :	bouw aanvraag		
plan :	BA_V8_T.B.01		
datum :	06.12.2024		
schaal :	1/75		
plan nr. :	.		
getekend :	t.b.		



afmetingen op plannen in cm aangegeven