


ZIE BIJZONDERE
VOORWAARDE(N)

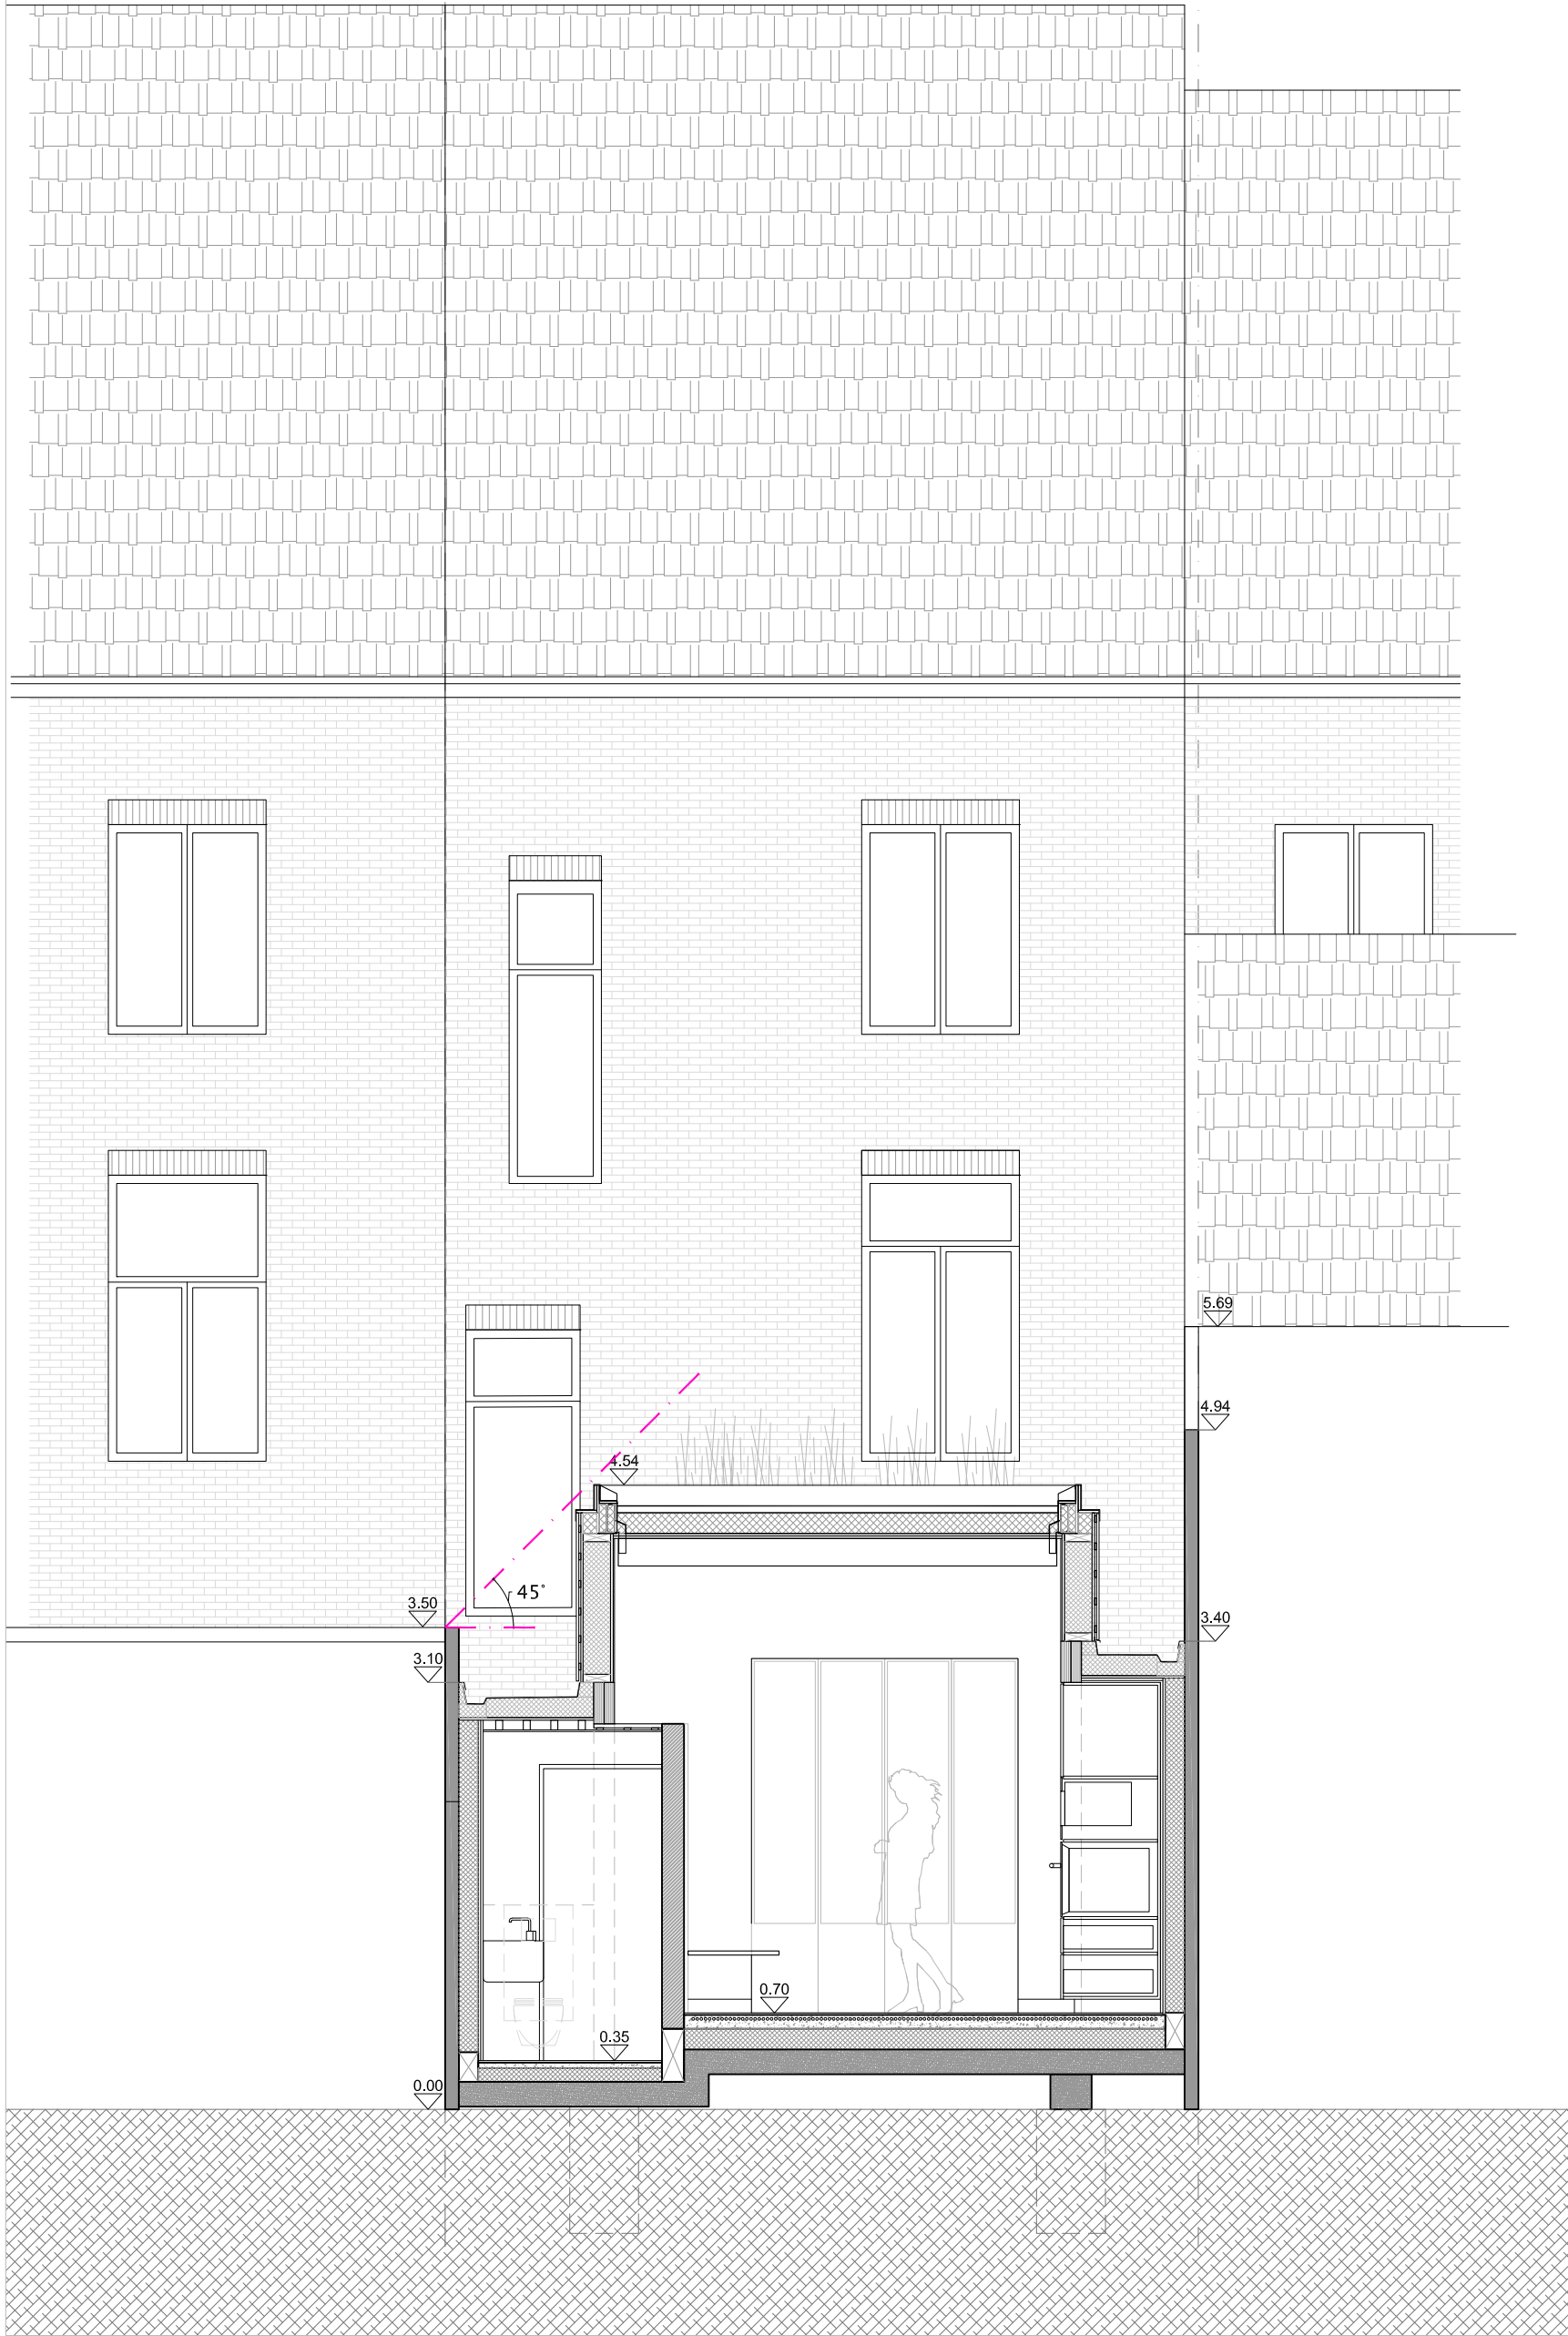

0 1 2 m

afmetingen op plannen in cm aangegeven

DOSSIER :	BROEKAERT	DOSSIERNR.	201-BAV	opdrachtgever :	Broekaert - Amed, Rabotstraat 43, 9000 Gent	fase :	bouwaanvraag	schaal :	1/50
ligging :	Rabotstraat 43, 9000 Gent, Oost-Vlaanderen	architectuur :	Tom Broekaert, Rabotstraat 43, 9000 Gent	plan :	BA_VB_S_N_EE 04	getekend :	t.b.	plannr. :	-
kad. geg. :	Gent 15de afdeling, 44815 F3609s4		0476 30 43 48, t.broekaert@proximus.be	datum :	06.12.2024				