


ZIE BIJZONDERE
VOORWAARDE(N)

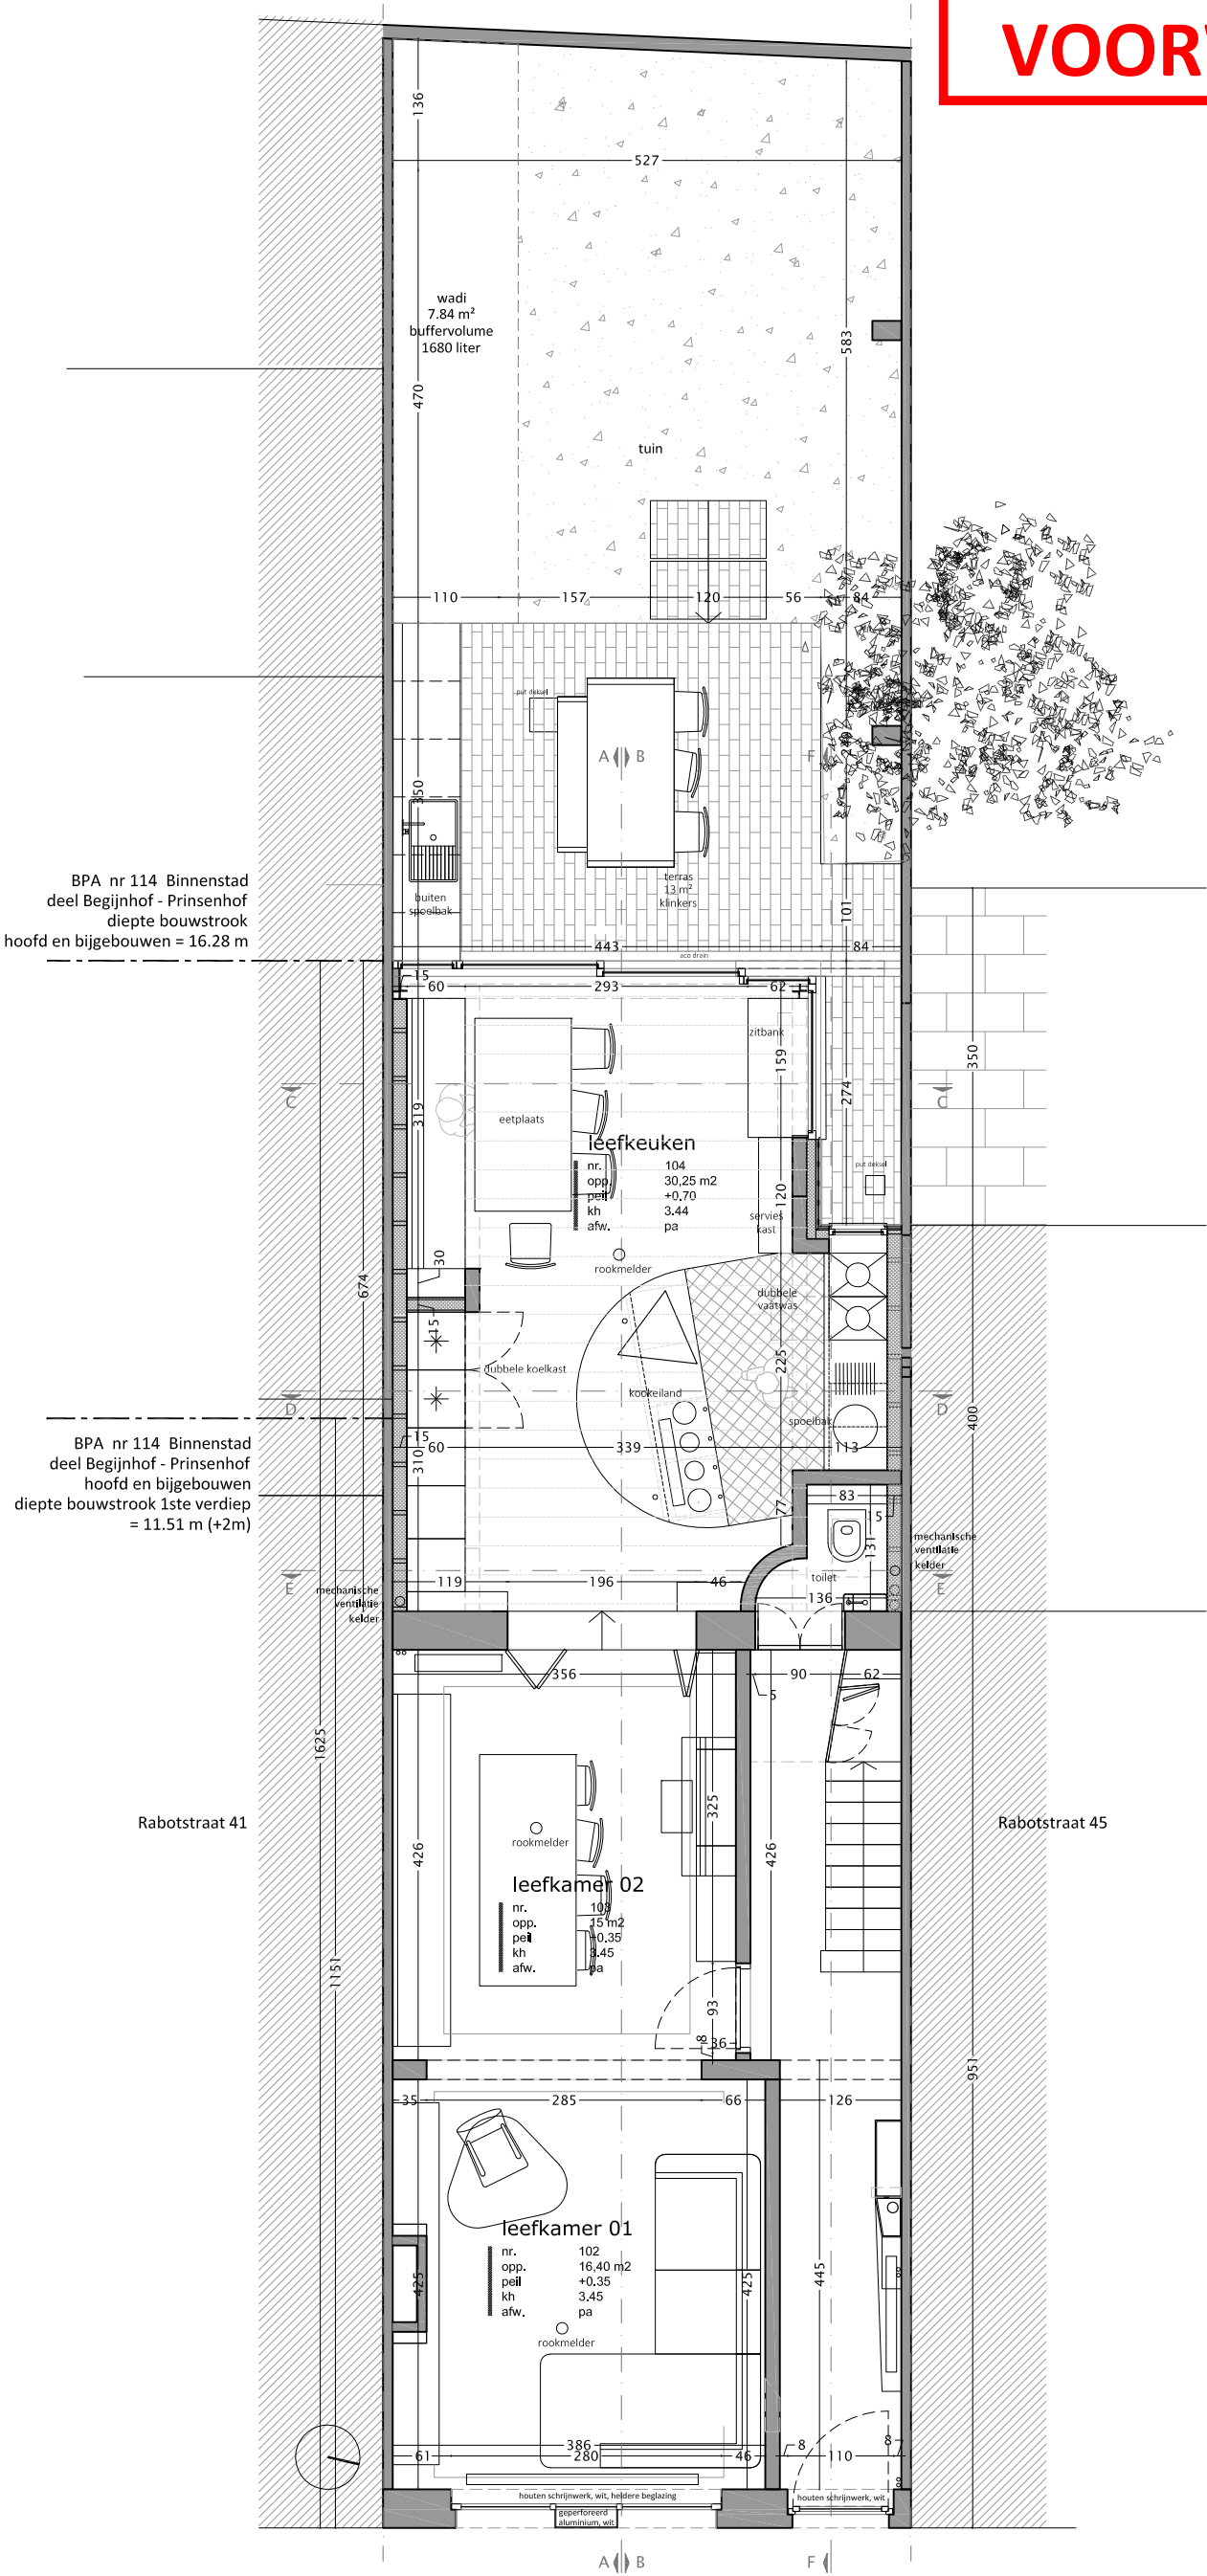

DOSSIER :	BROEKAERT	DOSSIERNR. 201-BAV	opdrachtgever :	Broekaert - Ameel, Rabotstraat 43, 9000 Gent	fase :	bouwaanvraag	schaal :	1/75
ligging :	Rabotstraat 43, 9000 Gent, Oost-Vlaanderen		architectuur :	Tom Broekaert, Rabotstraat 43, 9000 Gent 0476 30 43 48, t.broekaert@proximus.be	plan :	BA_VB_P_N_11_GVL OVERZICHT	plannr. :	-
kad. geg. :	Gent 15de afdeling, 44815 F3609s4				datum :	06.12.2024	getekend :	t.b.