


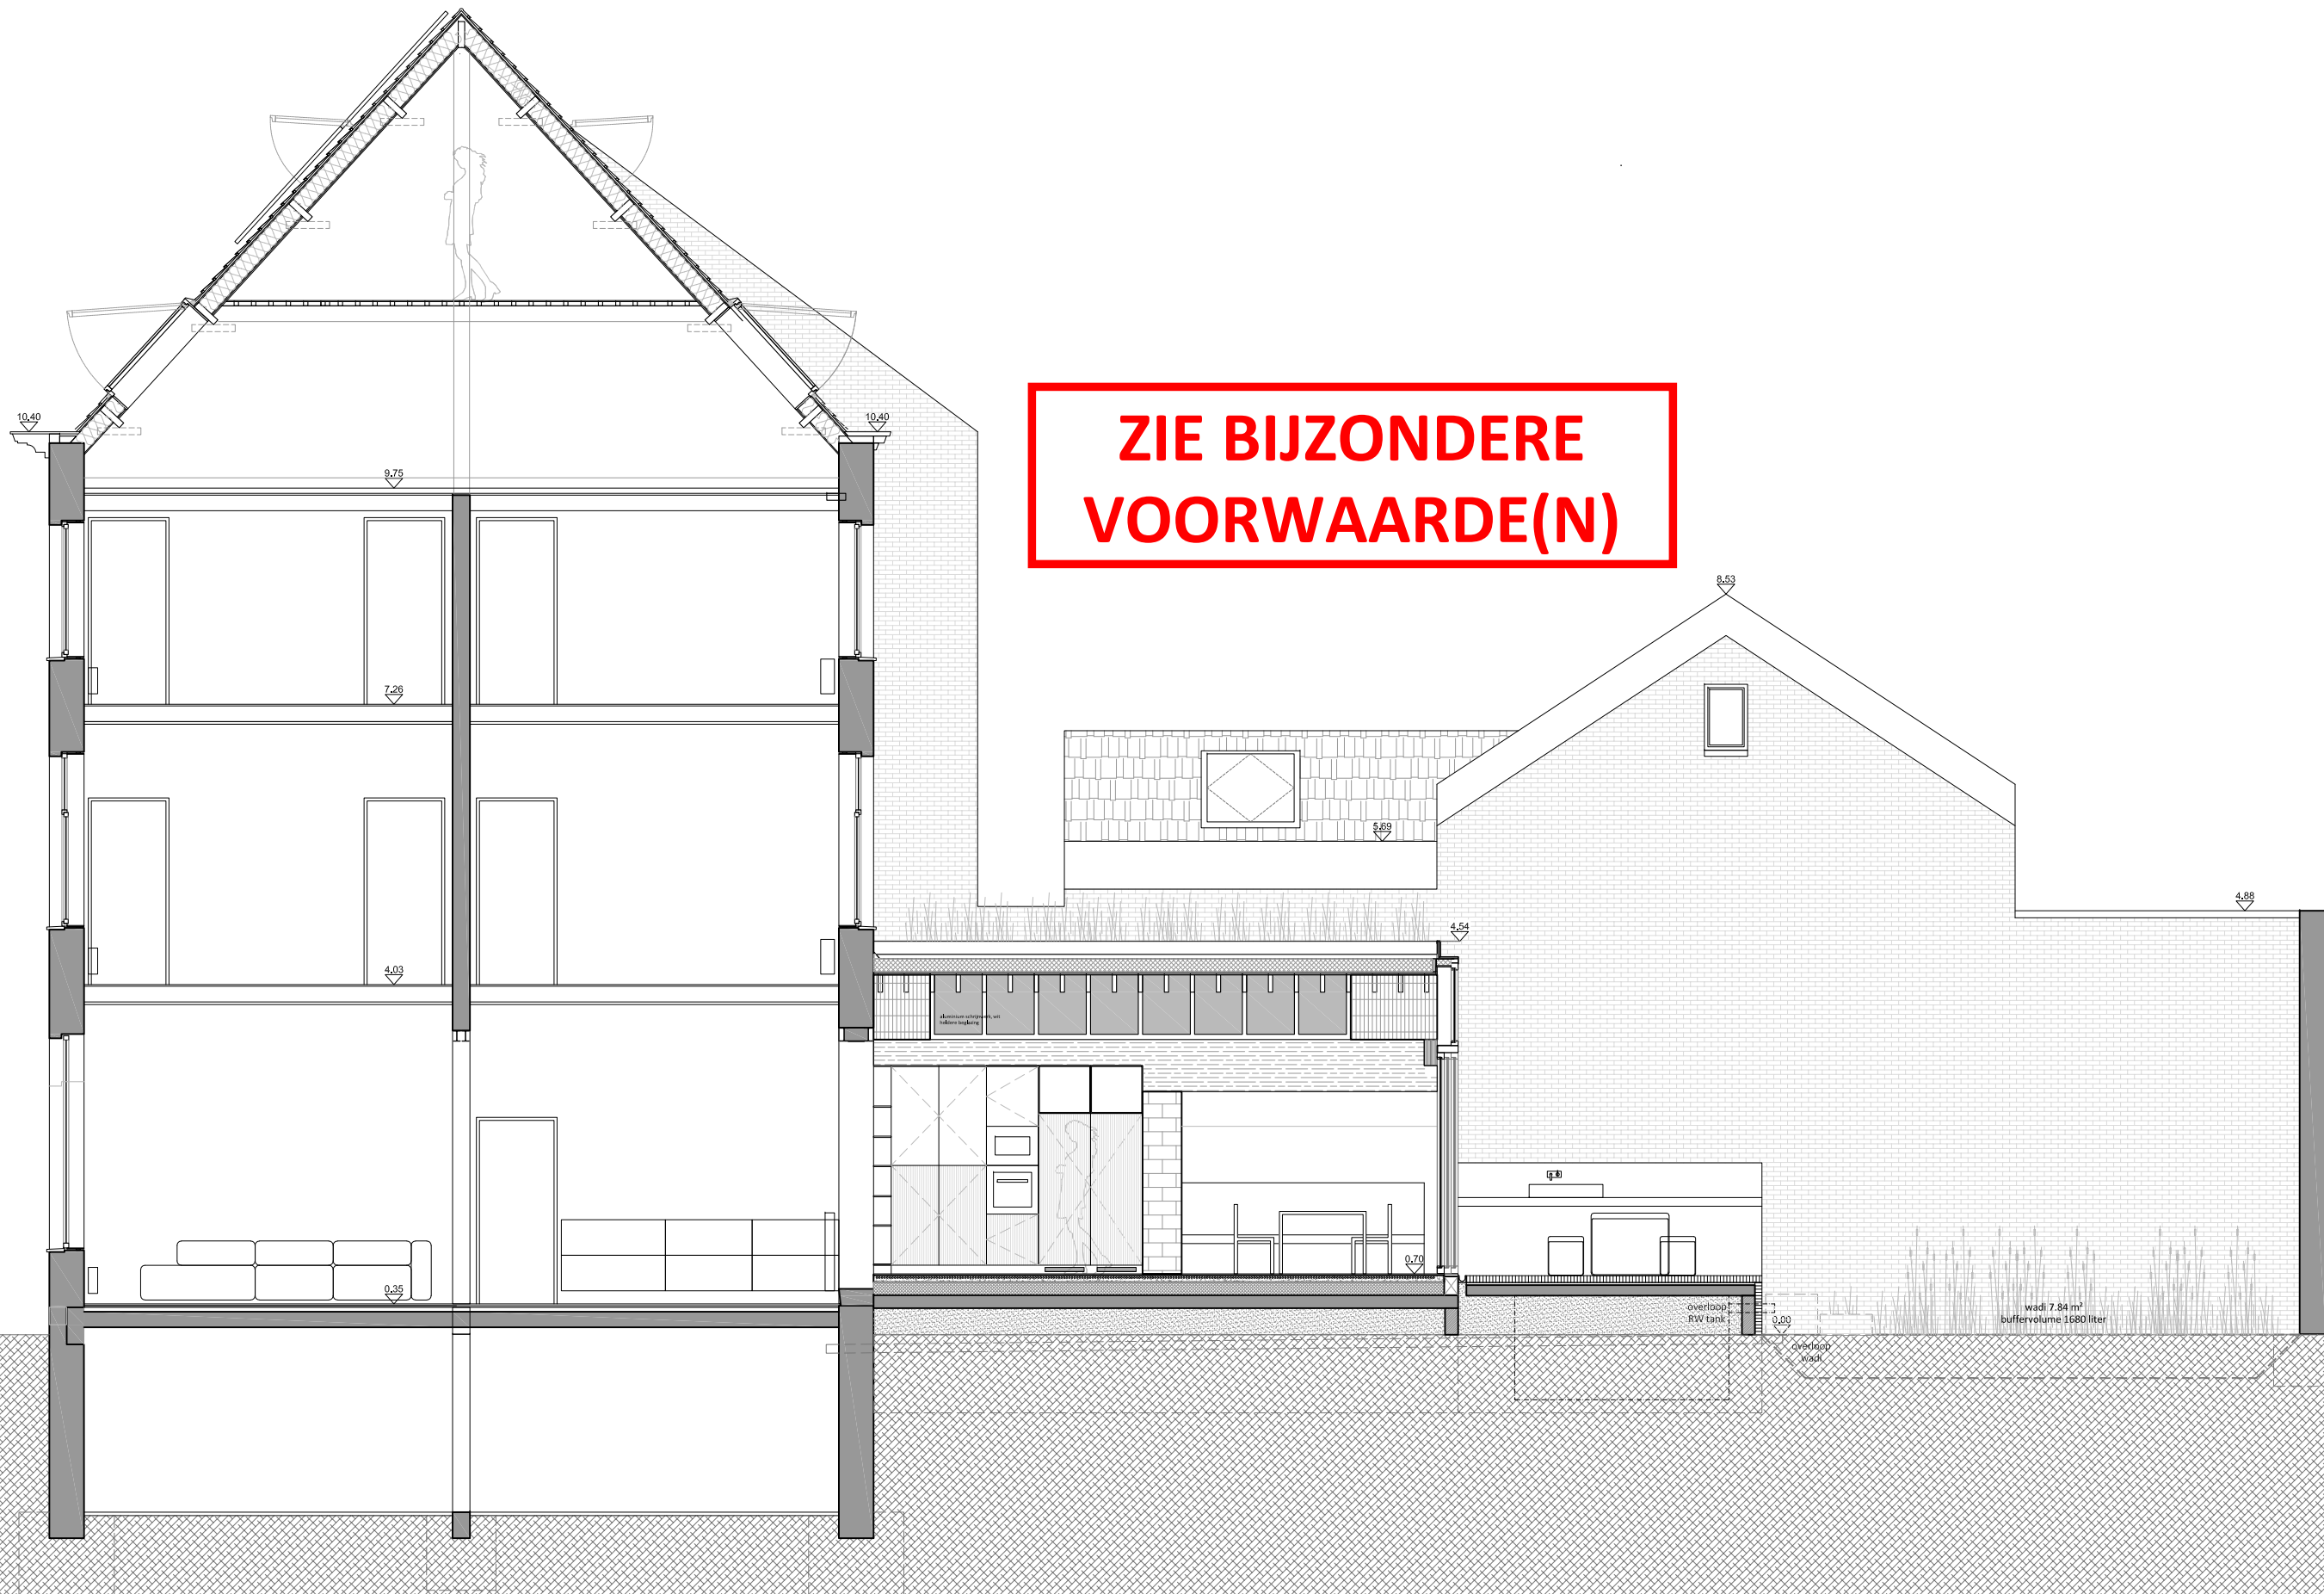

**ZIE BIJZONDERE
VOORWAARDE(N)**

0 1 2 m
afmetingen op plannen in cm aangegeven

DOSSIER : BROEKAERT		DOSSIERNR. 201-BAV	opdrachtgever : Broekaert - Ameel , Rabotstraat 43, 9000 Gent	fase : bouwaanvraag		schaal : 1/75
ligging :	Rabotstraat 43, 9000 Gent, Oost-Vlaanderen		architectuur : Tom Broekaert , Rabotstraat 43, 9000 Gent	plan : BA_VB_S_N_AA 01		plannr. : .
kad. geg. :	Gent 15de afdeling, 44815 F3609s4		0476 30 43 48, t.broekaert@proximus.be	datum : 06.12.2024		getekend : t.b.