ZIE BIJZONDERE VOORWAARDE(N)

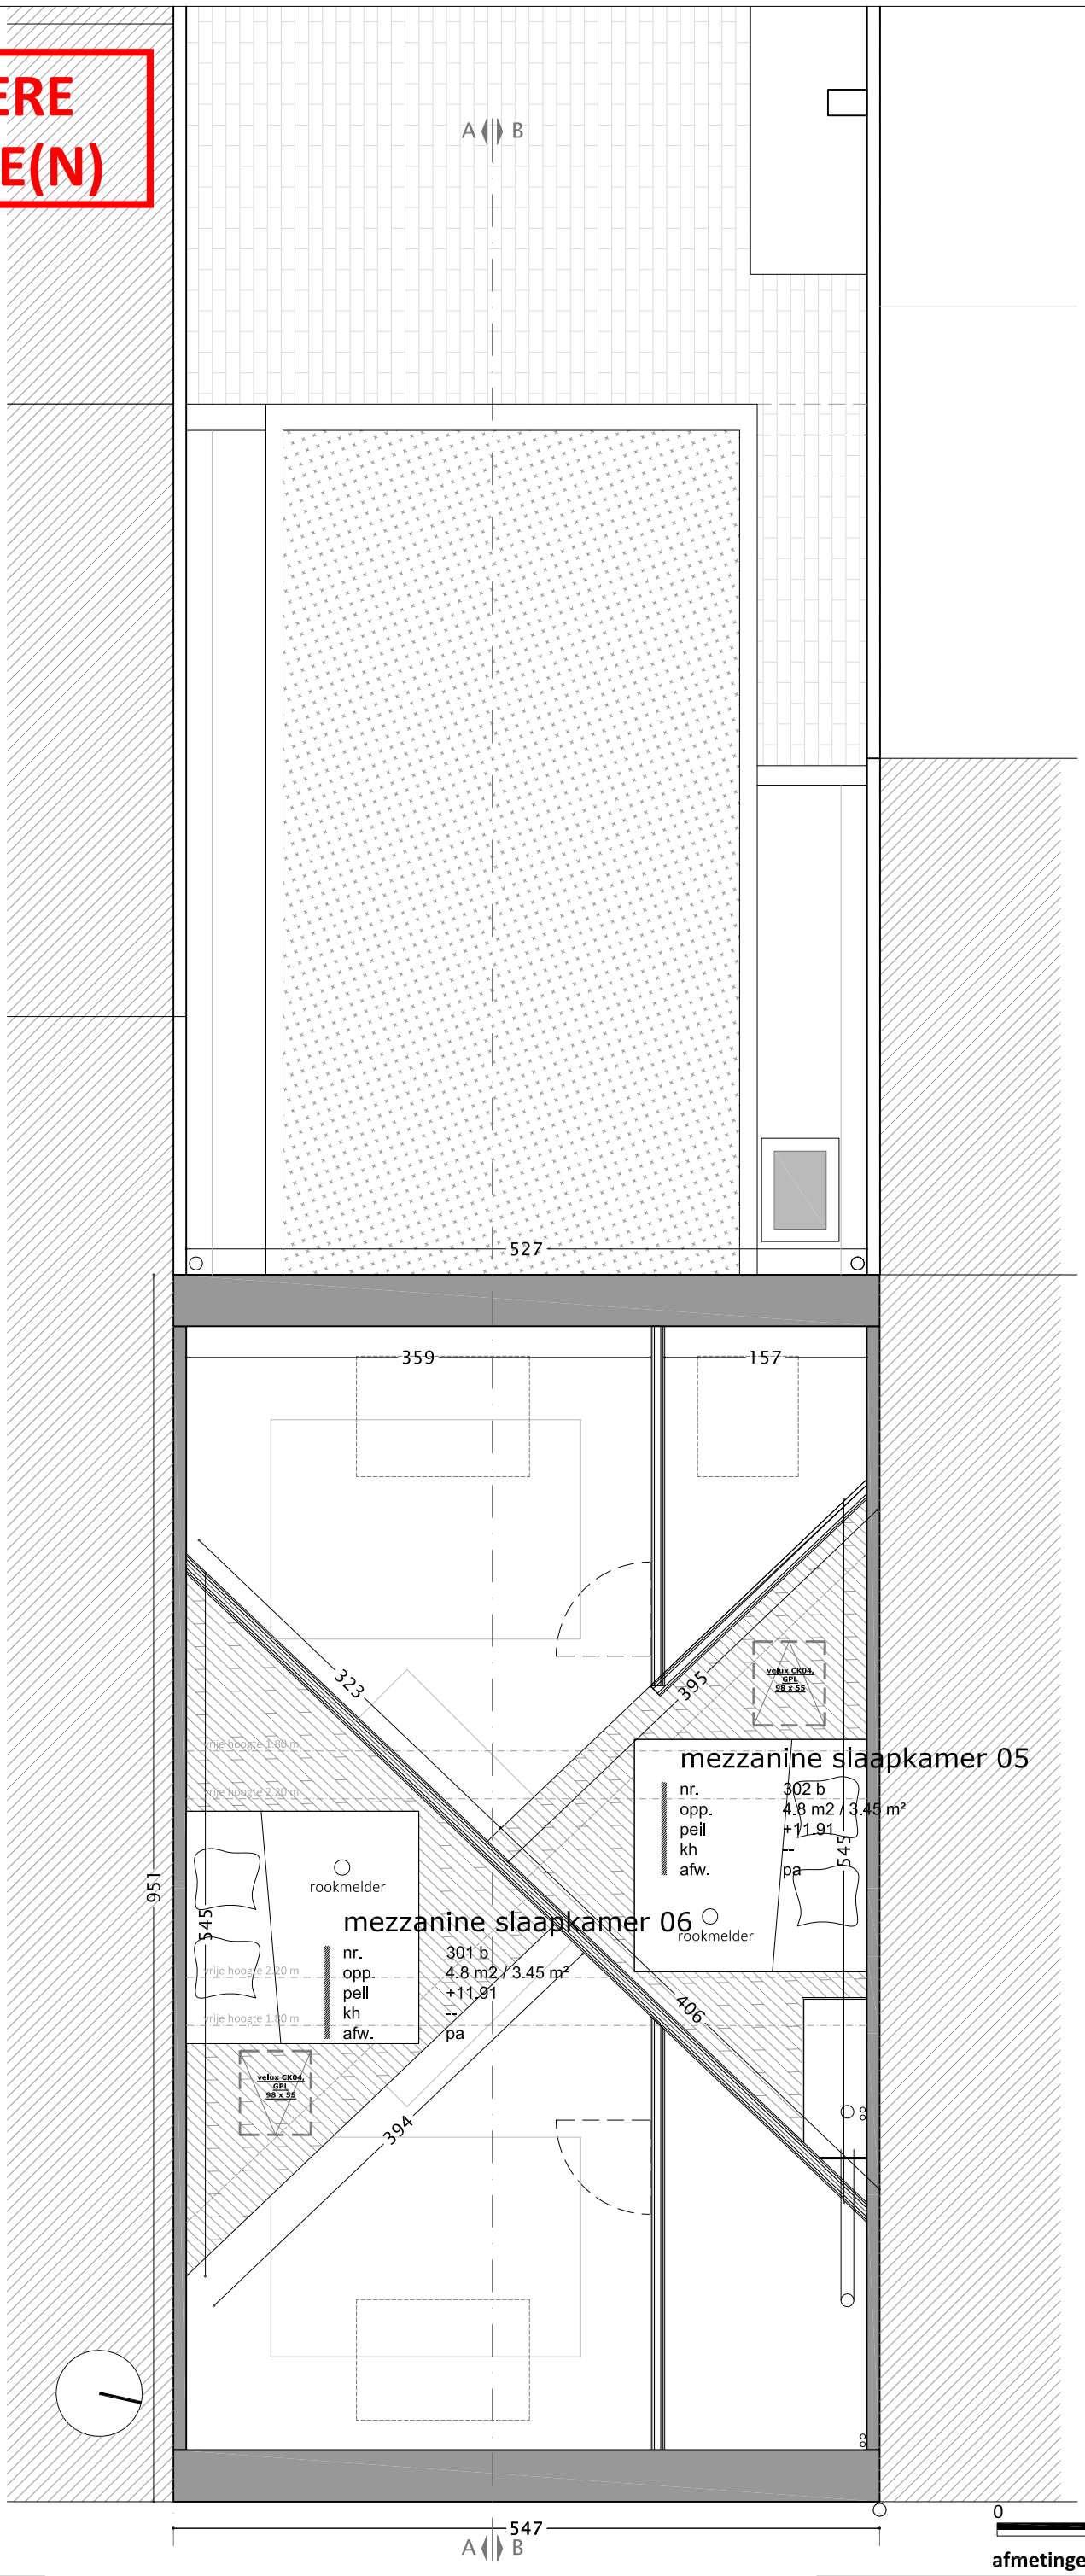

0 1 2 m

afmetingen op plannen in cm aangegeven

DOSSIER :	**BROEKAERT**	DOSSIERNR. **201-BAV**	
ligging : kad. geg. :	Rabotstraat 43, 9000 Gent, Oost-Vlaanderen Gent 15de afdeling, 44815 F3609s4		
opdrachtgever :	**Broekaert - Ameel,** Rabotstraat 43, 9000 Gent		
architectuur :	**Tom Broekaert,** Rabotstraat 43, 9000 Gent 0476 30 43 48, t.broekaert@proximus.be		
fase :	**bouwaanvraag**	schaal :	**1/50**
plan :	**BA_VB_P_N_10_ZOL MEZZ**	plannr. :	-
datum : 06.12.2024		getekend :	t.b.