


ZIE BIJZONDERE
VOORWAARDE(N)

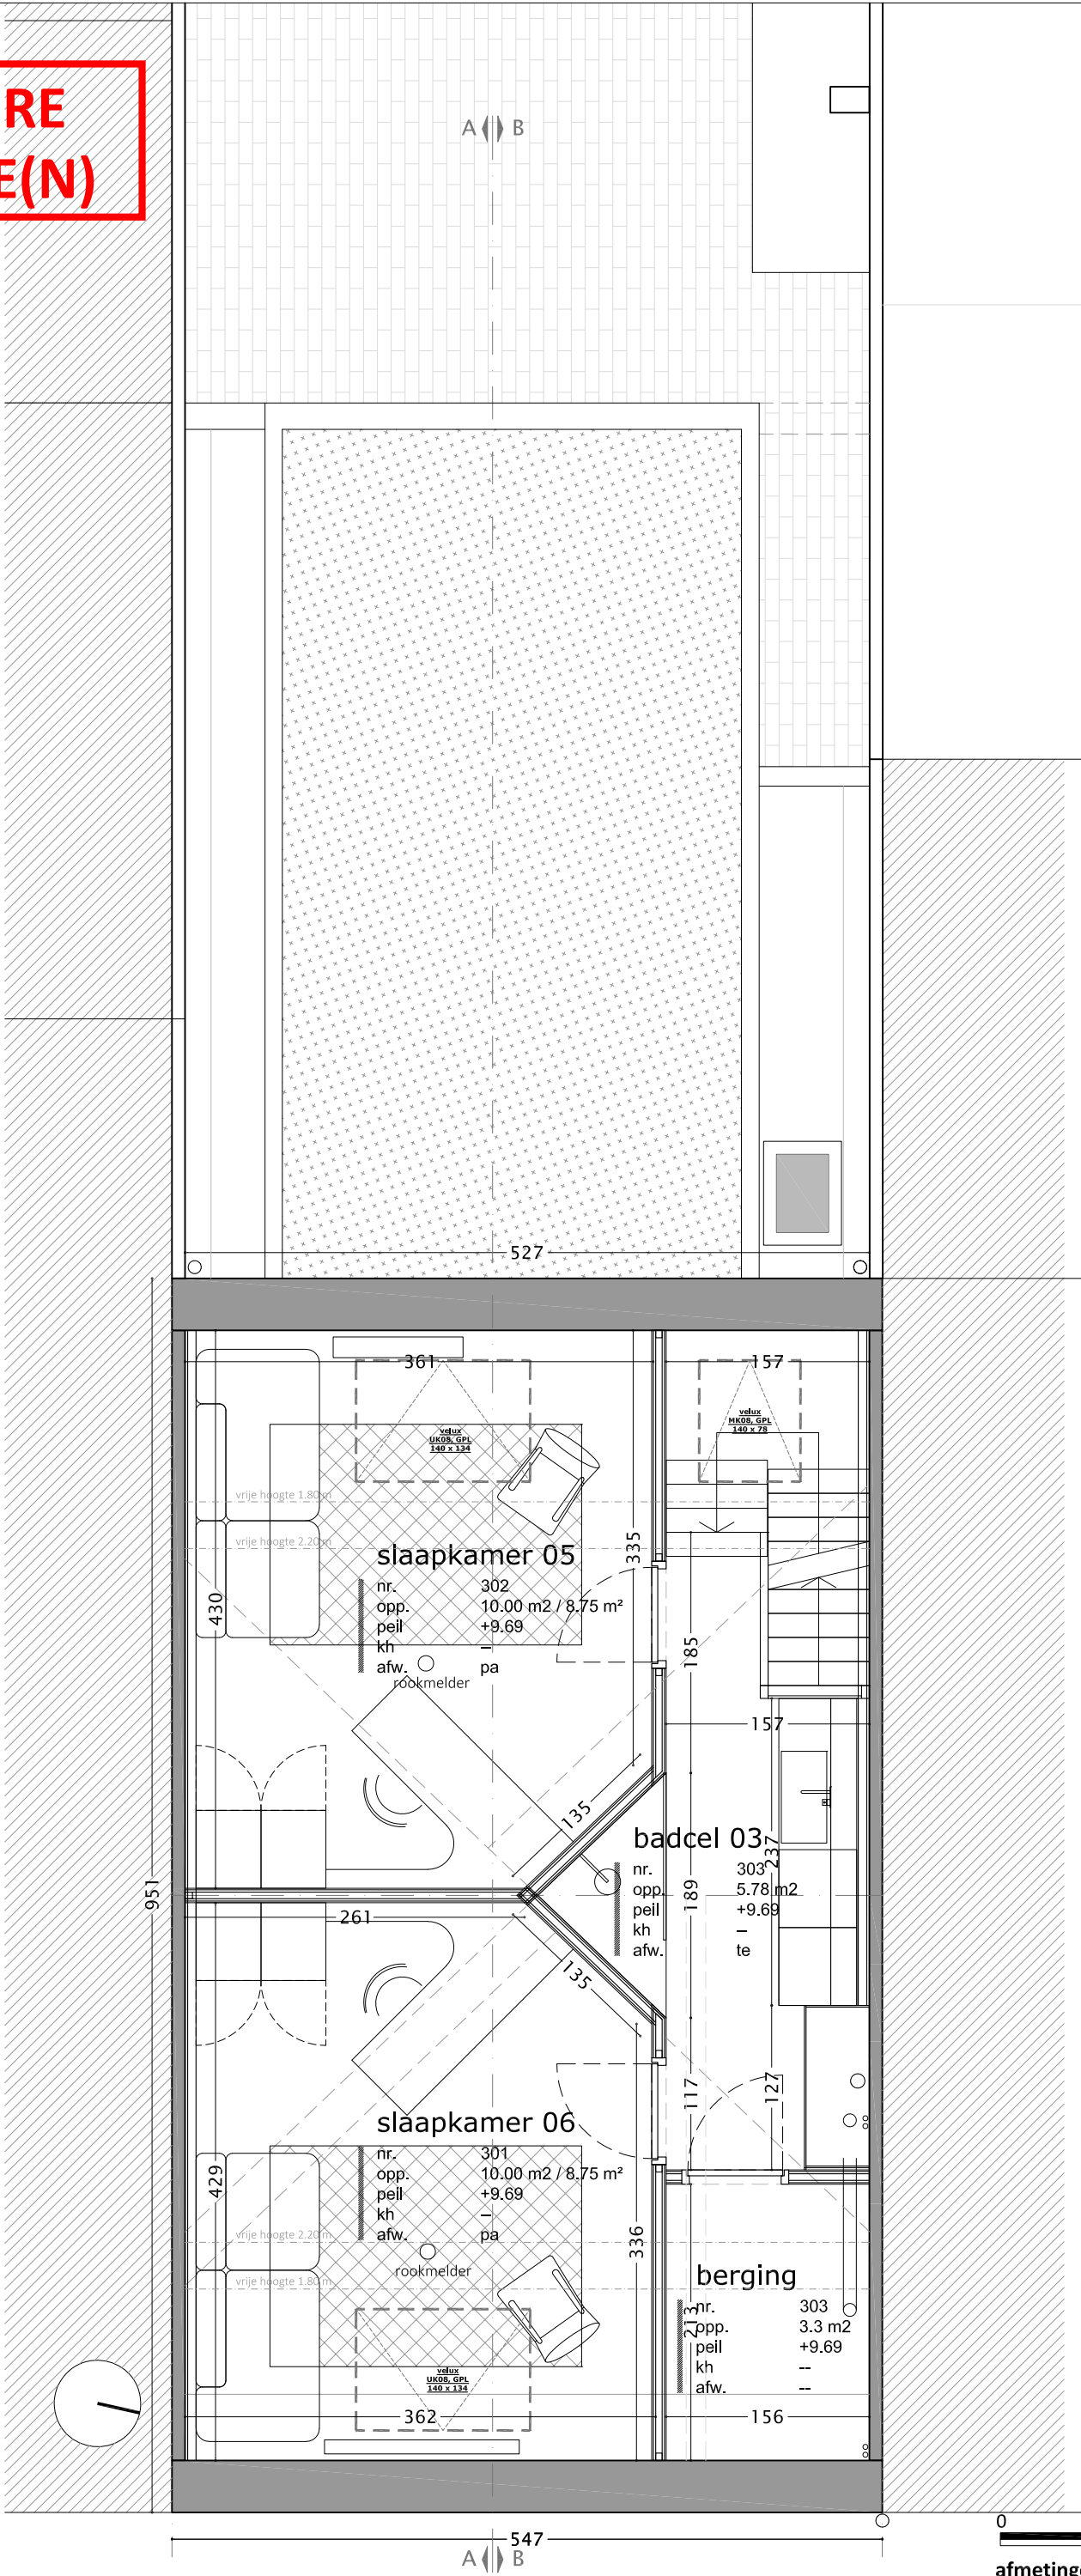

DOSSIER :	BROEKAERT	DOSSIERNR.	201-BAV
ligging :	Rabotstraat 43, 9000 Gent, Oost-Vlaanderen	architectuur :	Tom Broekaert, Rabotstraat 43, 9000 Gent
kad. geg. :	Gent 15de afdeling, 44815 F3609s4		0476 30 43 48, t.broekaert@proximus.be

opdrachtgever :	Broekaert - Ameal, Rabotstraat 43, 9000 Gent	fase :	bouwaanvraag	schaal :	1/50
		plan :	BA_VB_P_N_10_ZOL	plannr. :	-
		datum :	06.12.2024	getekend :	t.b.