


ZIE BIJZONDERE VOORWAARDE(N)

Uitgesloten uit de vergunning
Het plaatsen van nieuwe keldergaten/openingen/verluchtingen in het trottoir (definitieve inname van het openbaar domein).

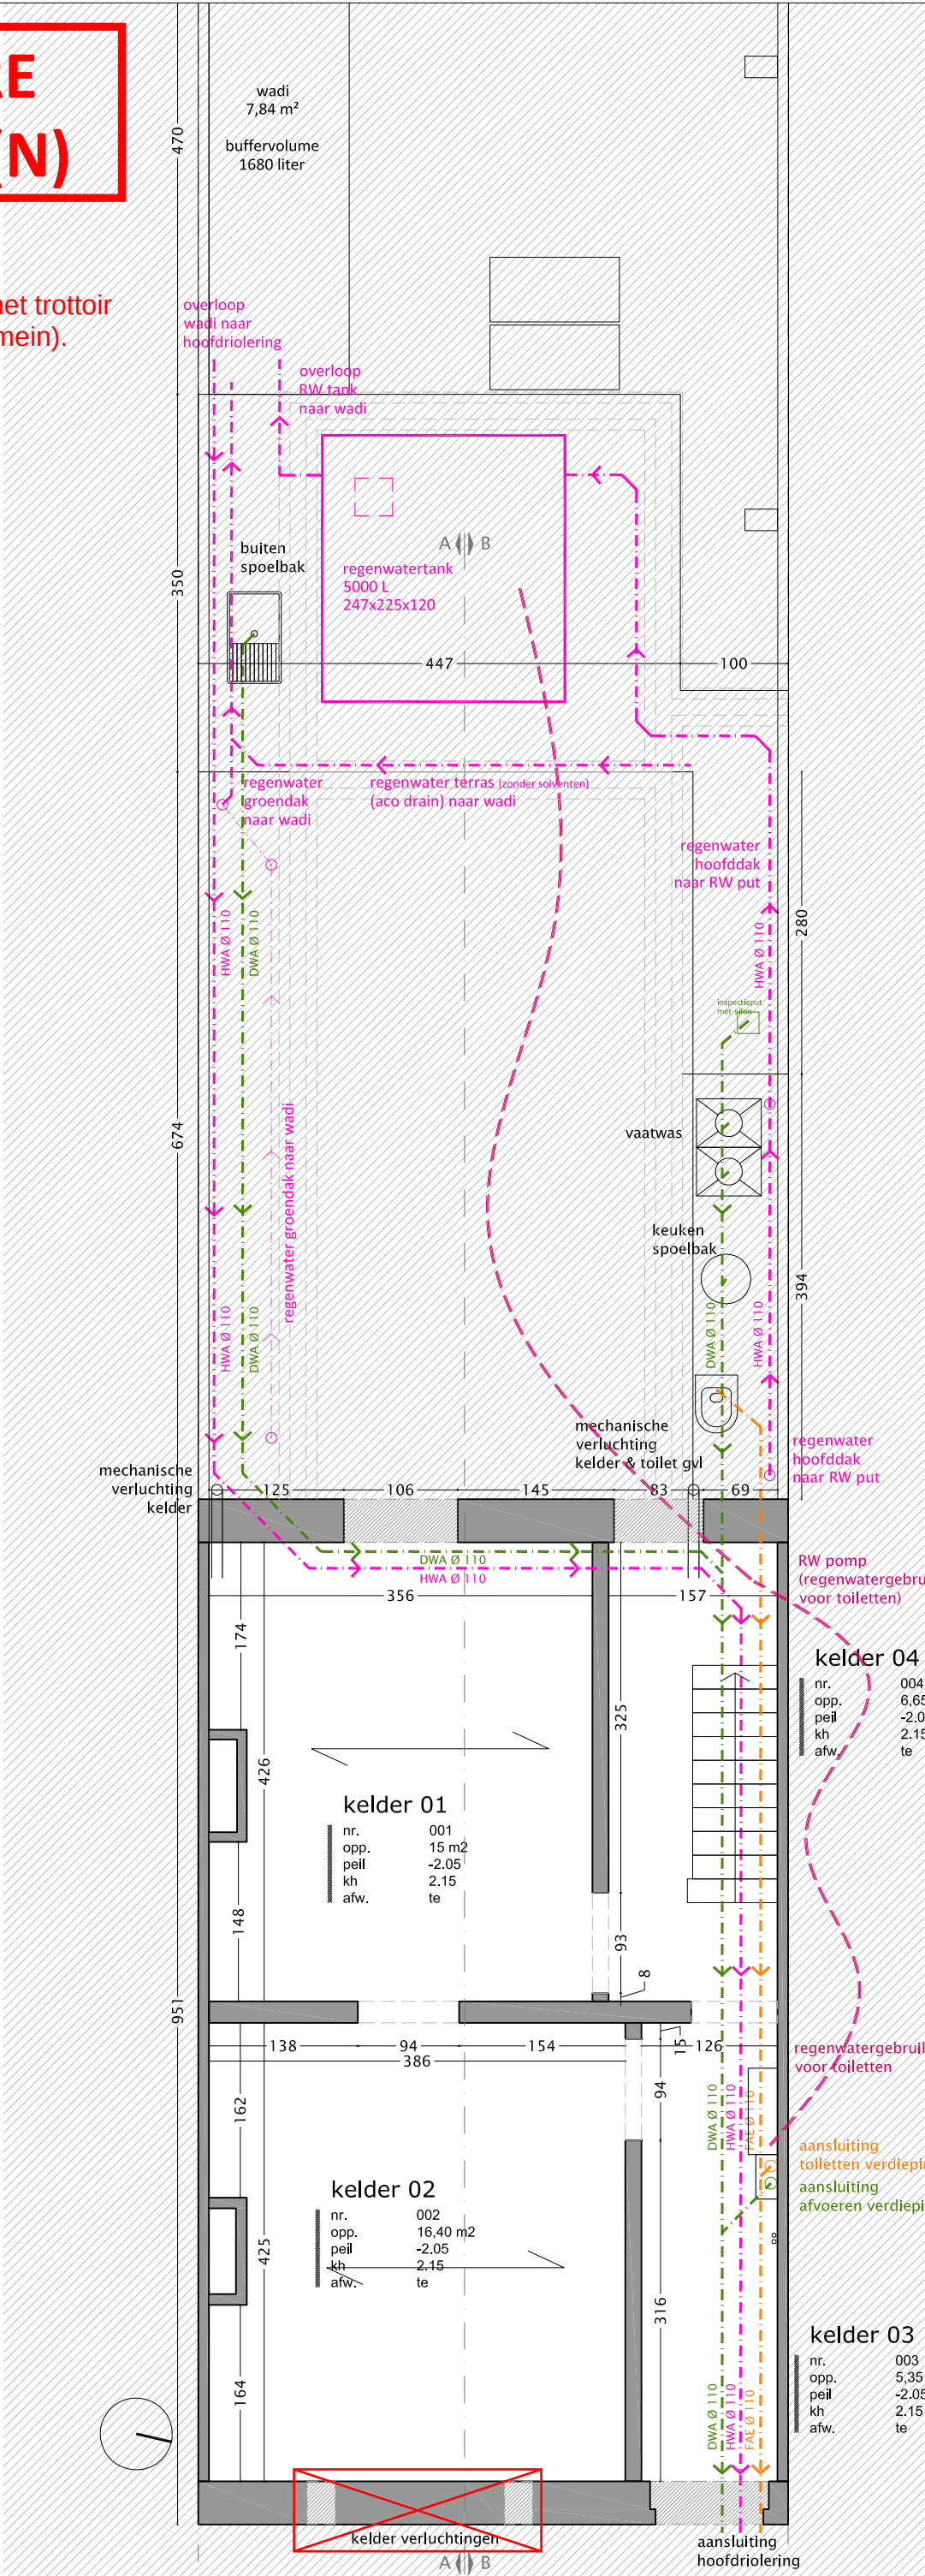

DOSSIER :	BROEKAERT	DOSSIERNR. 201-BAV
ligging : kad. geg. :	Rabotstraat 43, 9000 Gent, Oost-Vlaanderen Gent 15de afdeling, 44815 F3609s4	

opdrachtgever :	Broekaert - Ameel, Rabotstraat 43, 9000 Gent
architectuur :	Tom Broekaert, Rabotstraat 43, 9000 Gent 0476 30 43 48, t.broekaert@proximus.be

fase :	bouwaanvraag	schaal :	1/60
plan :	BA_VB_P_N_06_KEL	plannr. :	-
datum :	06.12.2024	getekend :	t.b.