


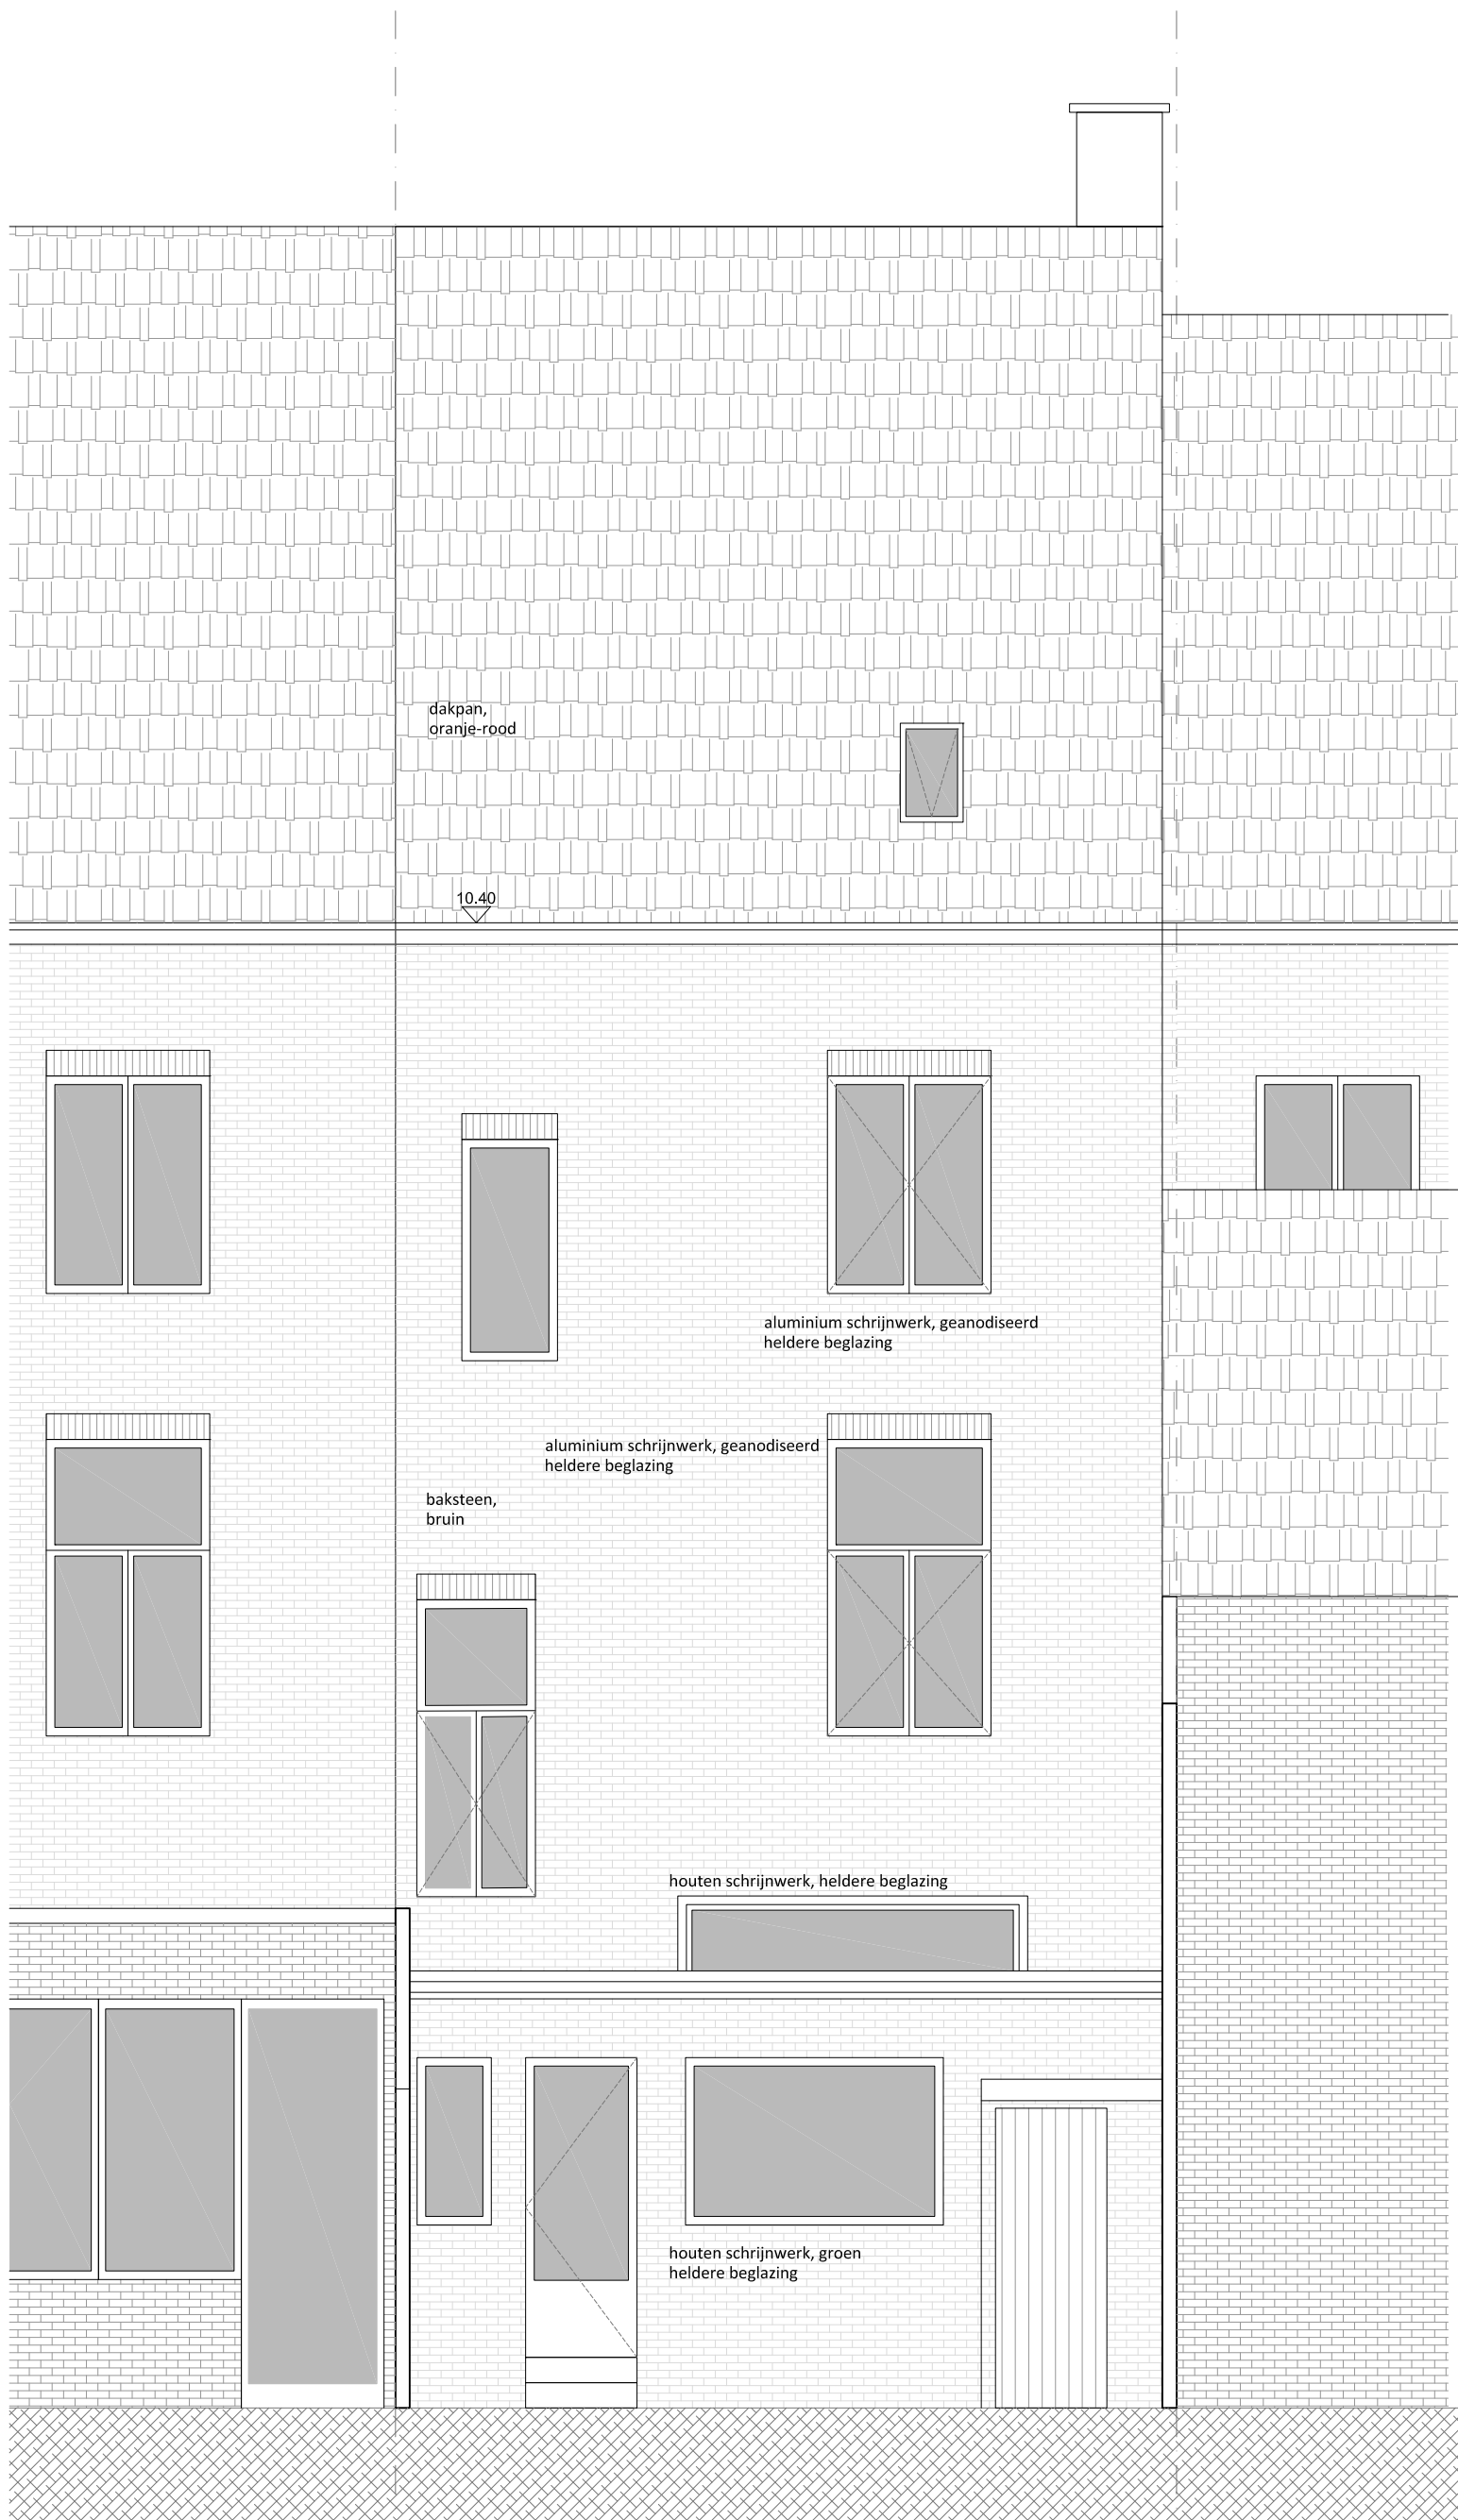

afmetingen op plannen in cm aangegeven

DOSSIER :		BROEKAERT	DOSSIERNR. 201-BAV	opdrachtgever: Broekaert - Ameel , Rabotstraat 43, 9000 Gent		fase: bouwaanvraag		schaal: 1/50	
ilgging: kad. geg.:		Rabotstraat 43, 9000 Gent, Oost-Vlaanderen Gent 15de afdeling, 44815 F3609s4		architectuur: Tom Broekaert , Rabotstraat 43, 9000 Gent 0476 30 43 48, t.broekaert@proximus.be		plan: BA_VB_G_B_02		plannr.: -	
						datum: 06.12.2024		getekend: t.b.	