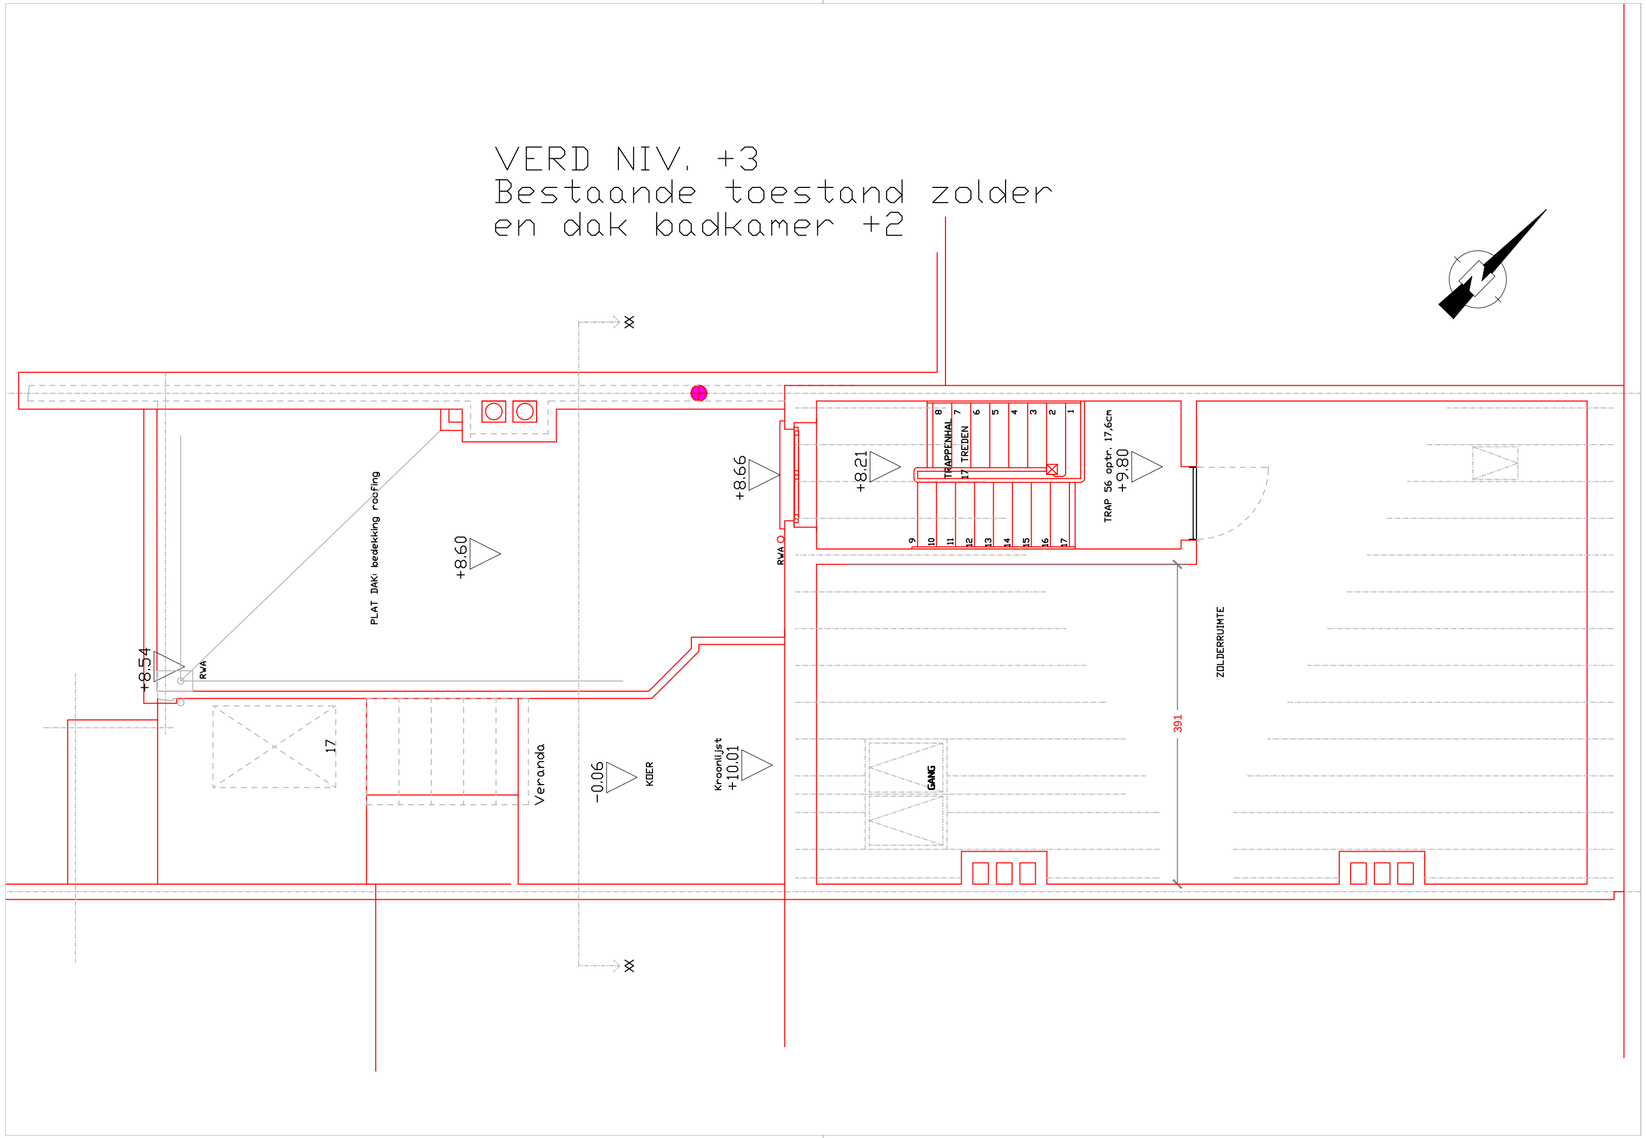

INDEX	DATUM	WIJZIGING	GETEKEND
A	13-03-2025	Aanvraag van een omgevingsvergunning	bn

AANVRAGER

Dhr. Robbe Nuyttens
Brugsesteenweg 263
9000 Gent

Gsm 0472 30 45 56
Tel
e-mail info@brutusdecor.be

voor de AANVRAGER

.....

ONTWERP :

Inrichten van een dakterras op verdieping woning

BOUWPLAATS :

Brugsesteenweg 263
9000 Gent
Kad. 16° afdeling, Sectie K , Nr. 859E5

DOEL PLAN

Aanvraag Omgevingsvergunning: nr. 2025034107

TITEL PLAN

BA_Nuyttens dakterras_P_B_3_Plan 3° verdieping bestaand

GETEKEND :	INGENIEUR :	DOSSIERNR.-PLANNR.
bn	-	1310/294-5
DATUM : 13/03/2025	SCHAAL : 1/50	A