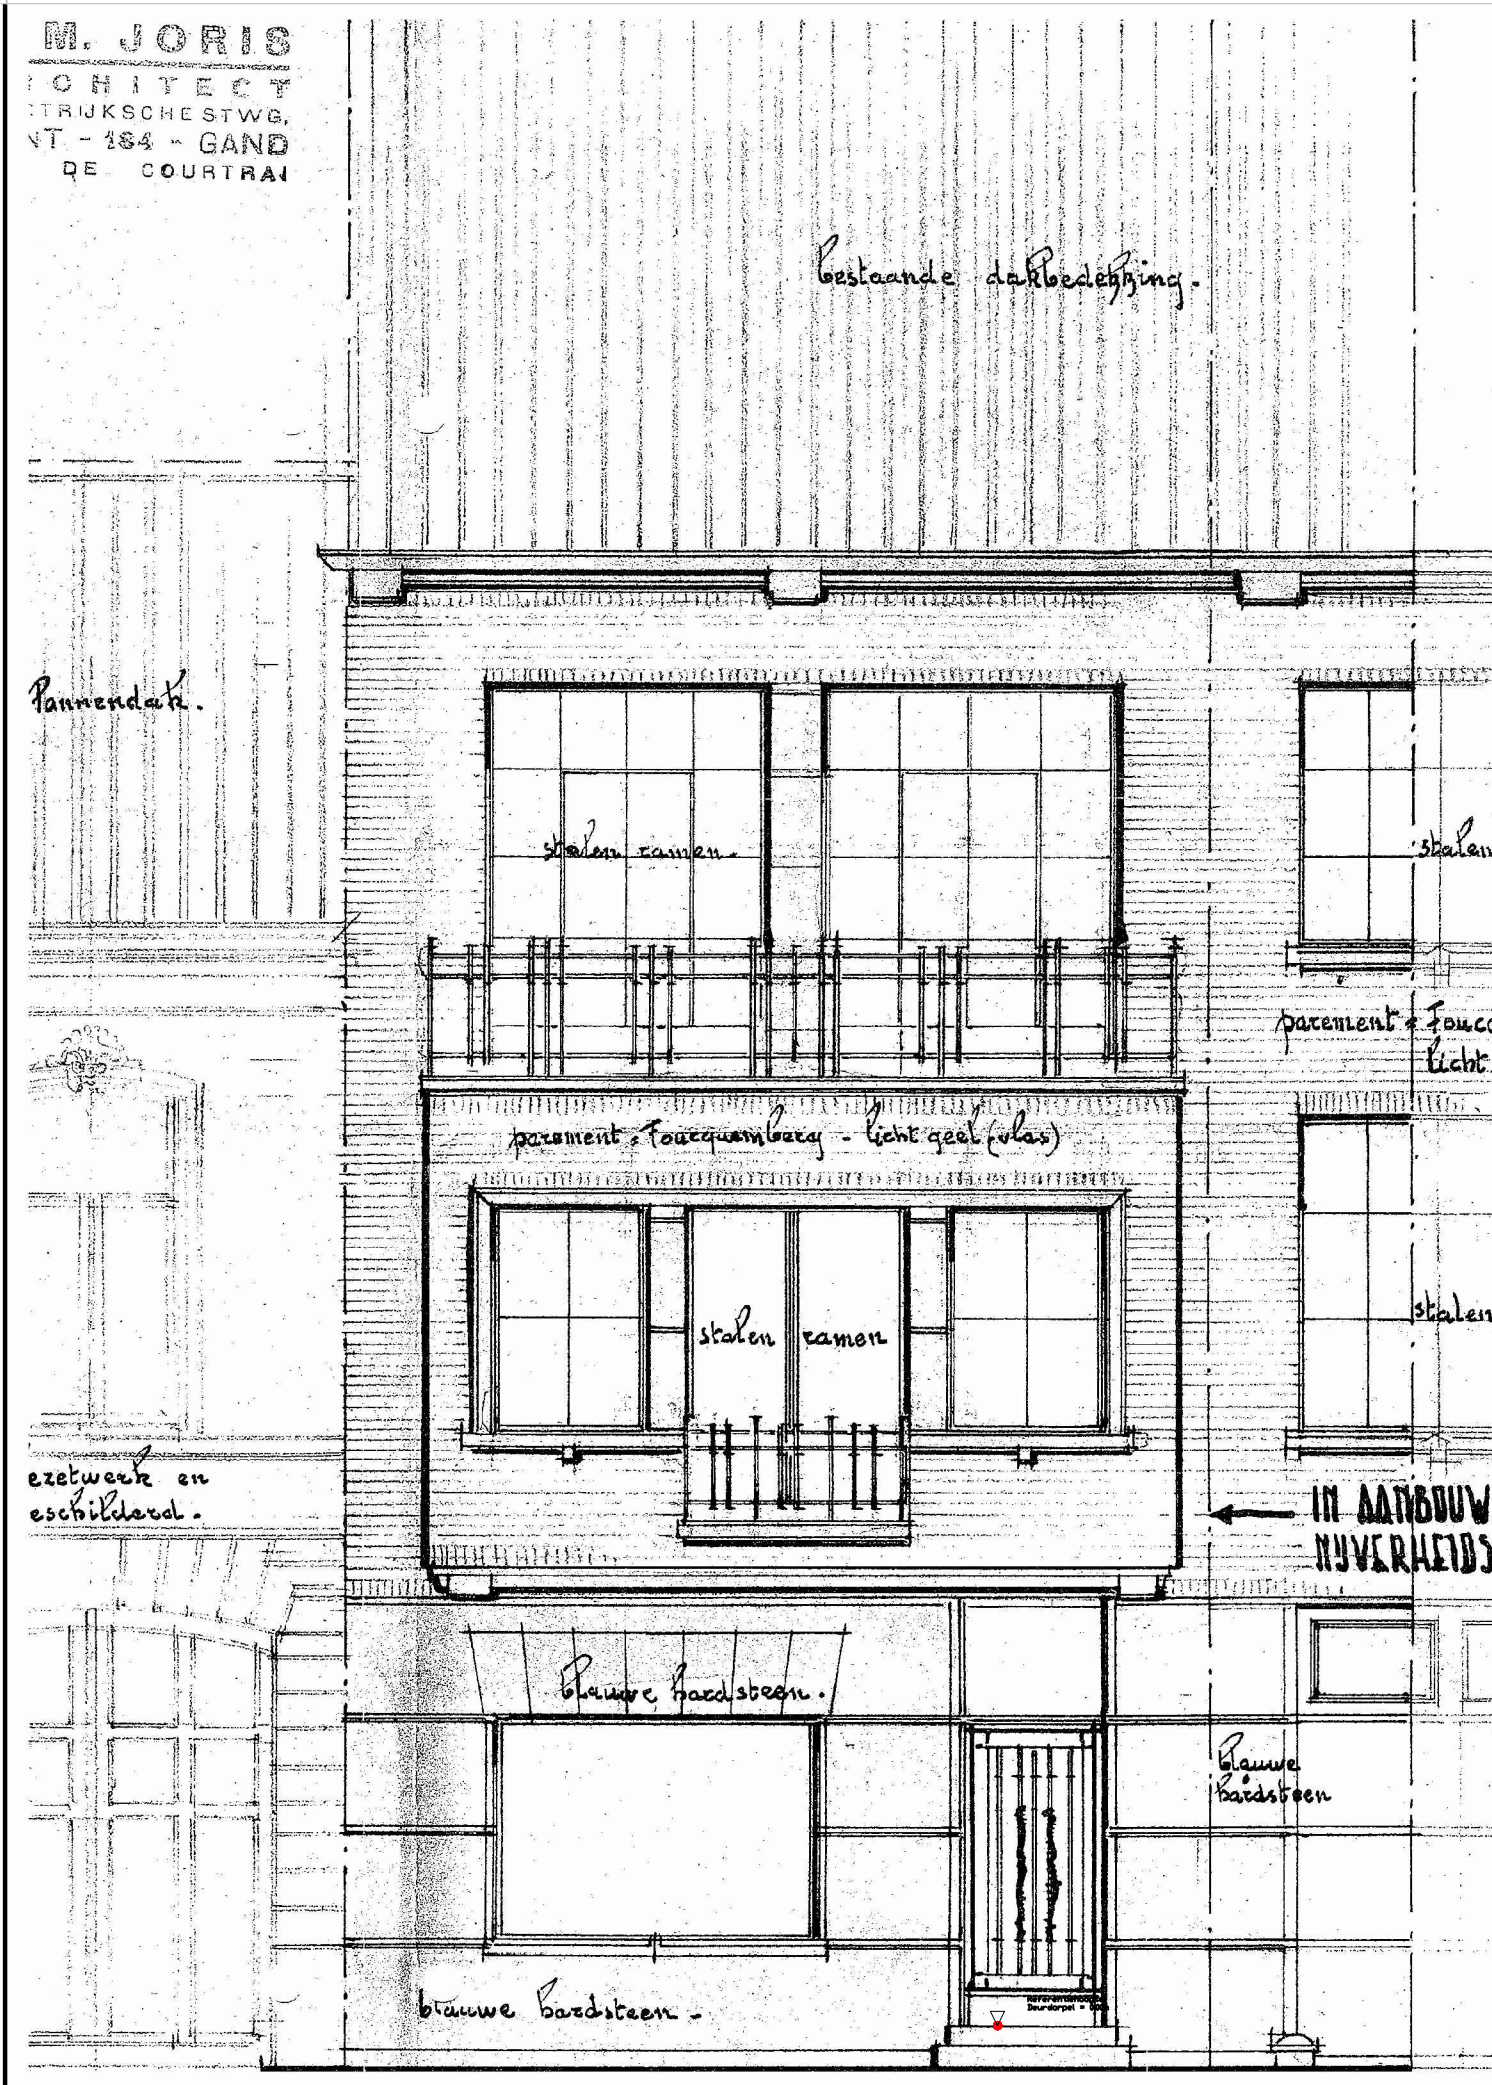


Perceelnummer: 859E5

[illegible]

e-mail info@brutusdecor.be

Kad. 16° afdeling, Sectie K , Nr. 859E5

TITEL PLAN

BA_Nuyttens dakterras_G_B_1_Voorgevel archiefplan

GETEKEND : bn	INGENIEUR : -	DOSSIERNR.-PLANNR. 1310/294-9
DATUM : 13/03/2025	SCHAAL : -	A