


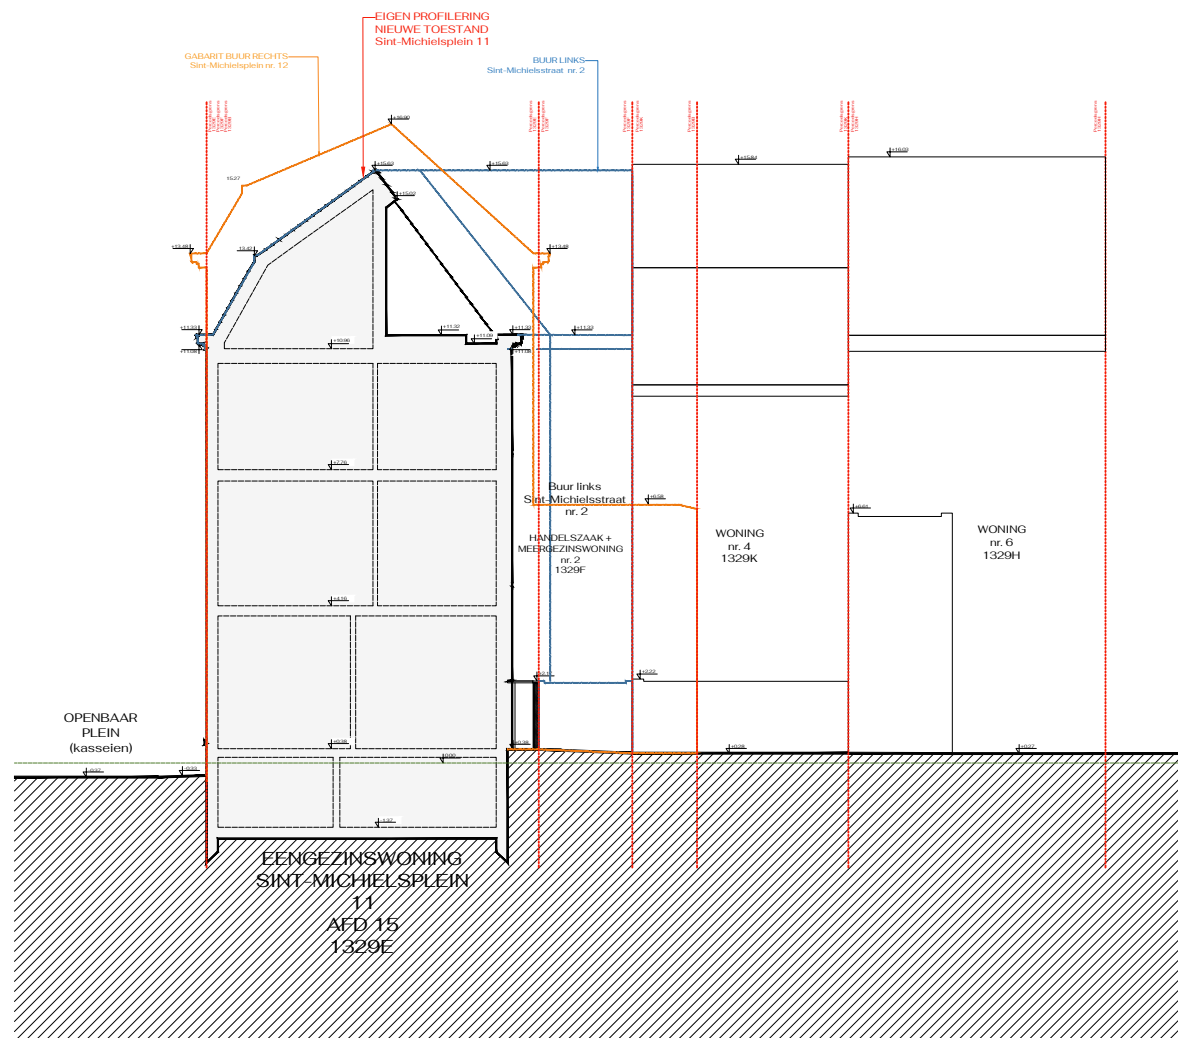

**ZIE BIJZONDERE
VOORWAARDE(N)**

MICHIELS

Verbouwing van een gezinswoning

BOUWHEER

dhr. & mevr. Görtz-Wullaert

LIGGING

Sint-Michielsplein 11 | 9000 Gent

**NIEUWE TOESTAND -
TERREINPROFIEL**

schaal 1/200 (formaat A4) 29.02.2025

alle maten dienen ter plaatse gecontroleerd te worden.
De architectuurplannen zijn auteursrechtelijk beschermd
en mogen niet worden gekopieerd, gewijzigd of verspreid
zonder voorafgaande schriftelijke toestemming van de
rechthebbende.

0 4m

