


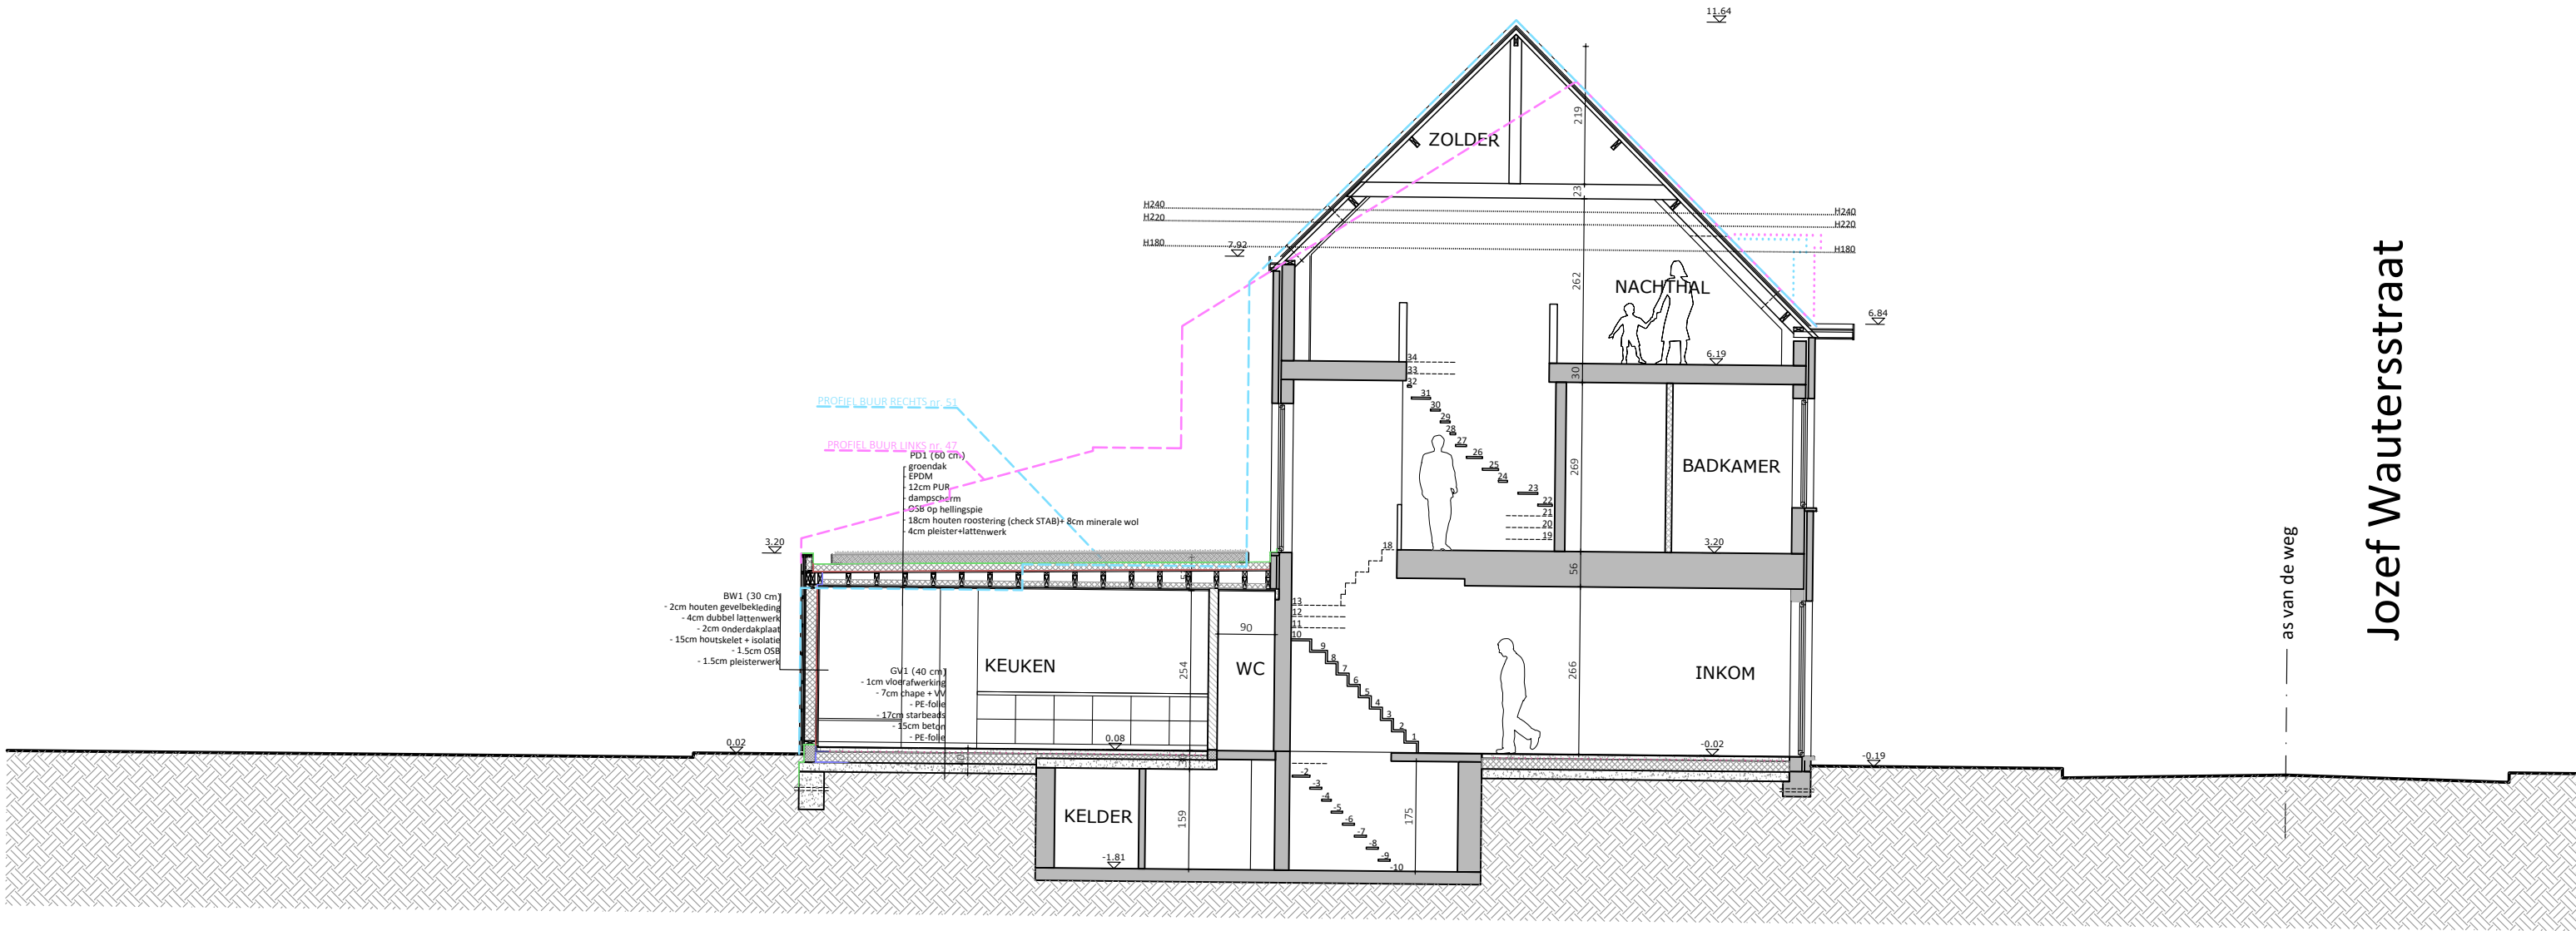

**ZIE BIJZONDERE
VOORWAARDE(N)**

	Ir. arch. Peter Geldof bvba Hélène Maréchalhof 10B, 9050 GENT 0484 16 78 68 peter@petergeldof.be www.petergeldof.be	PROJECT 25.01 ThoR	RENOVATIE VAN EEN RIJWONING Thomas Van Roy Jozef Wautersstraat 49, 9050 Gentbrugge Gent, Afdeling 22, Sectie B, nr. 103D4	FASE: VOORONTWERP SNEDE A - NIEUWE TOESTAND 0 1m 2m 3m 4m 5m		
					1/100 @A3	
					p.23	
					25/04/2025	