



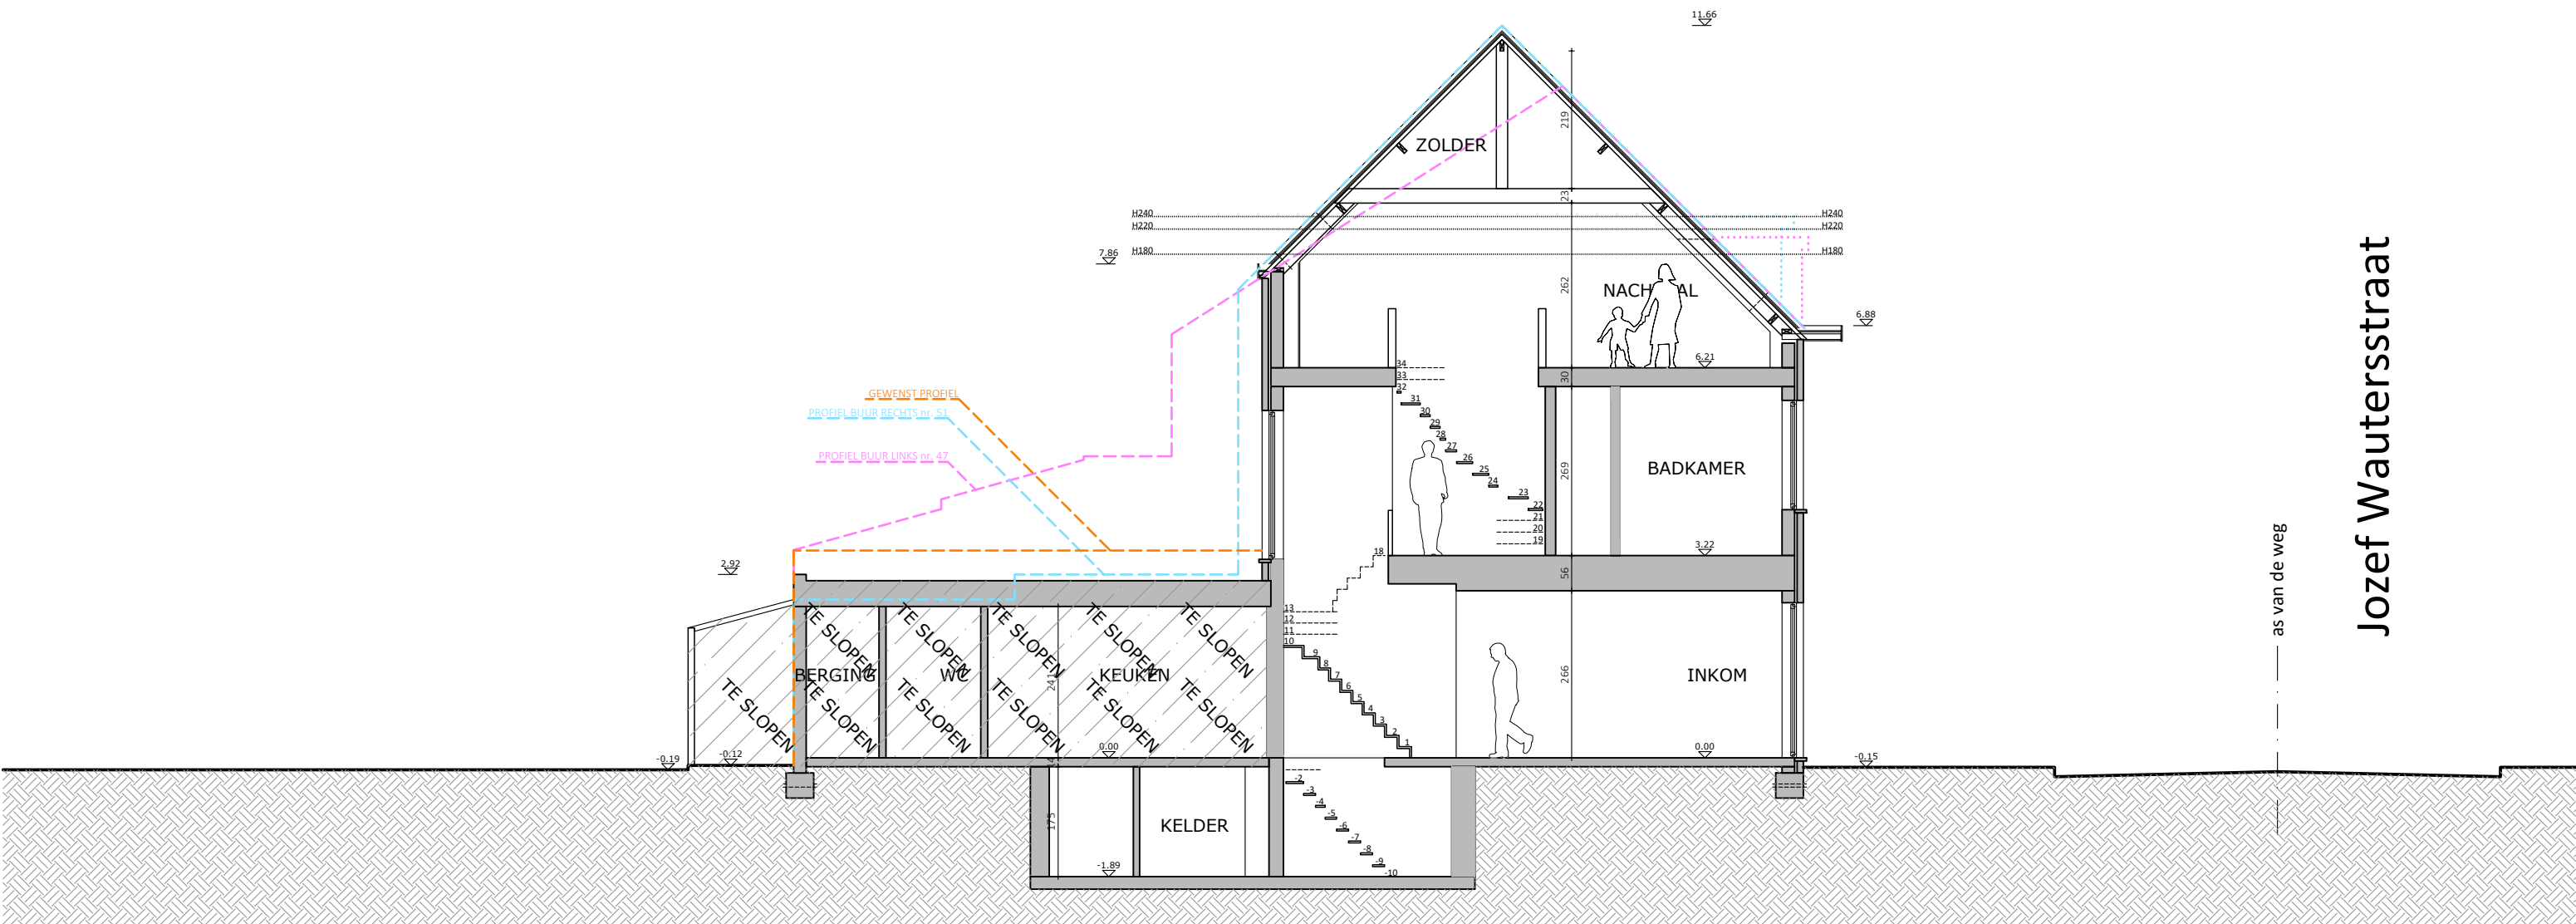

Jozef Wautersstraat

as van de weg

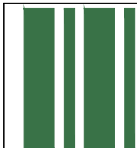

Ir. arch. Peter Geldof bvba
Hélène Maréchalhof 10B, 9050 GENT
0484 16 78 68 | peter@petergeldof.be
www.petergeldof.be

PROJECT
25.01
ThoR

RENOVATIE VAN EEN RIJWONING
Thomas Van Roy
Jozef Wautersstraat 49, 9050 Gentbrugge
Gent, Afdeling 22, Sectie B, nr. 103D4

FASE: VOORONTWERP
SNEDE A - BESTAANDE TOESTAND
0 1m 2m 3m 4m 5m

1/100 @A3
p.12
25/04/2025