
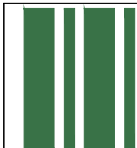


Jozef Wautersstraat


as van de weg

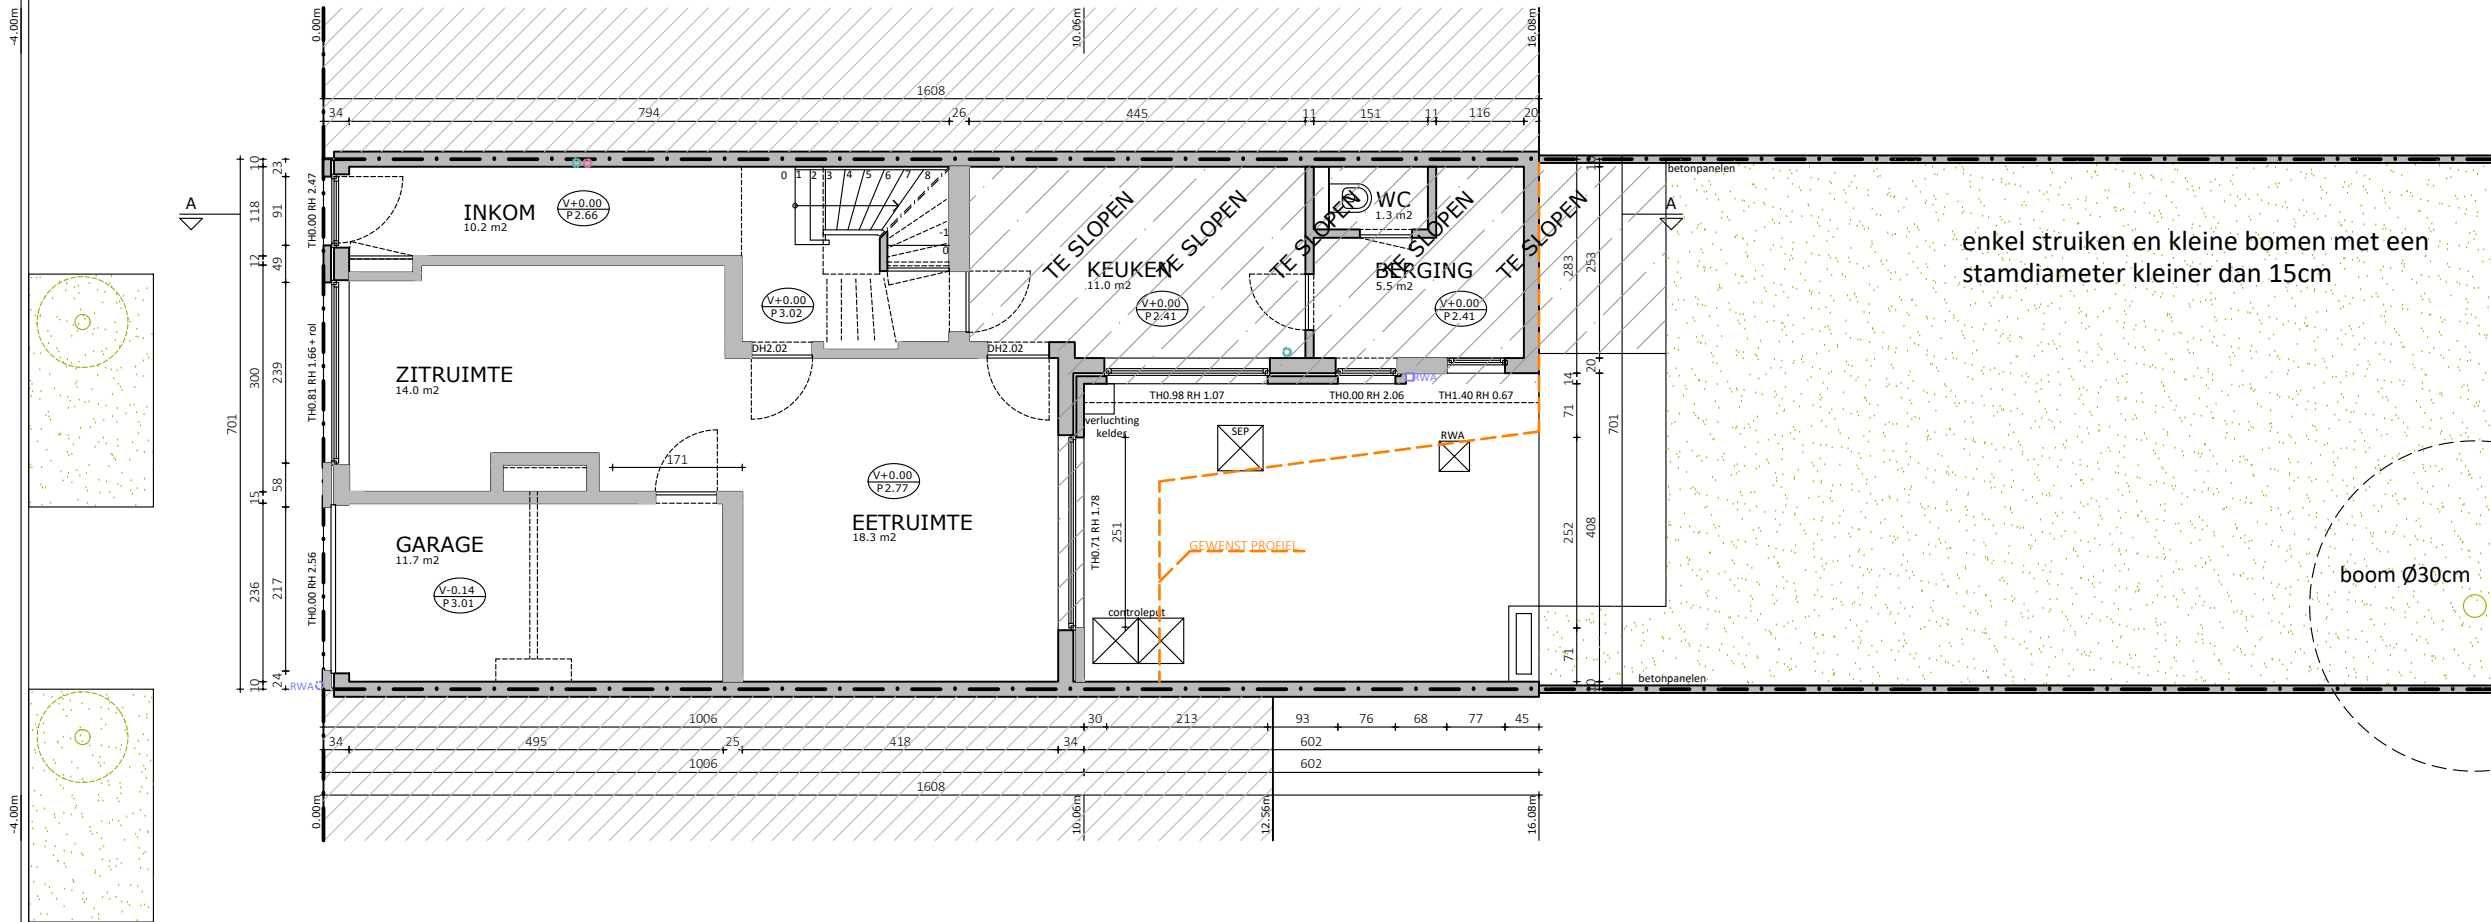

Ir. arch. Peter Geldof bvba
Hélène Maréchalhof 10B, 9050 GENT
0484 16 78 68 | peter@petergeldof.be
www.petergeldof.be

PROJECT
25.01
ThoR

RENOVATIE VAN EEN RIJWONING
Thomas Van Roy
Jozef Wautersstraat 49, 9050 Gentbrugge
Gent, Afdeling 22, Sectie B, nr. 103D4

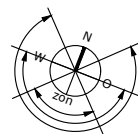

FASE: VOORONTWERP

PLAN 0 - BESTAANDE TOESTAND

0 1m 2m 3m 4m 5m

1/100 @A3

p.5

25/04/2025