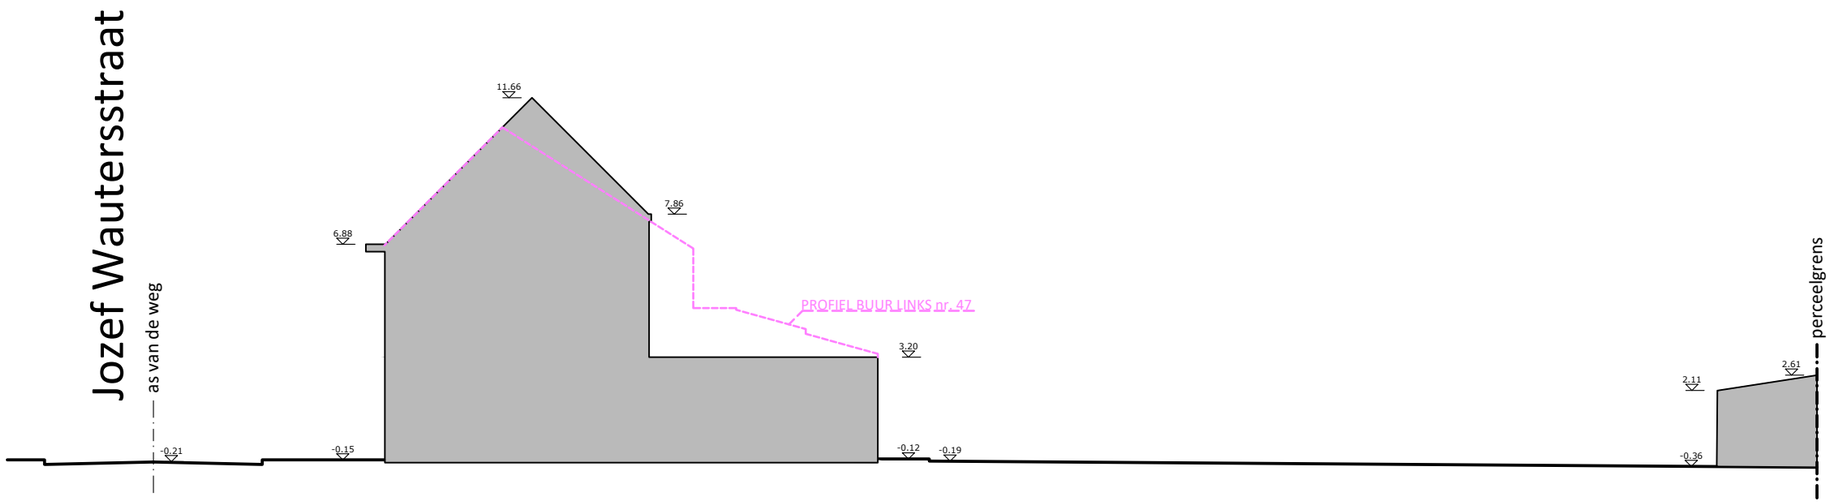

ZIE BIJZONDERE VOORWAARDE(N)

Ir. arch. Peter Geldof bvba Hélène Maréchalhof 10B, 9050 GENT 0484 16 78 68 | peter@petergeldof.be www.petergeldof.be	PROJECT 25.01 ThoR	RENOVATIE VAN EEN RIJWONING Thomas Van Roy Jozef Wautersstraat 49, 9050 Gentbrugge Gent, Afdeling 22, Sectie B, nr. 103D4	FASE: VOORONTWERP TERREINPROFIEL 1 - NIEUWE TOESTAND 0 2m 4m 6m 8m 10m		1/200 @A3 p.14 25/04/2025