


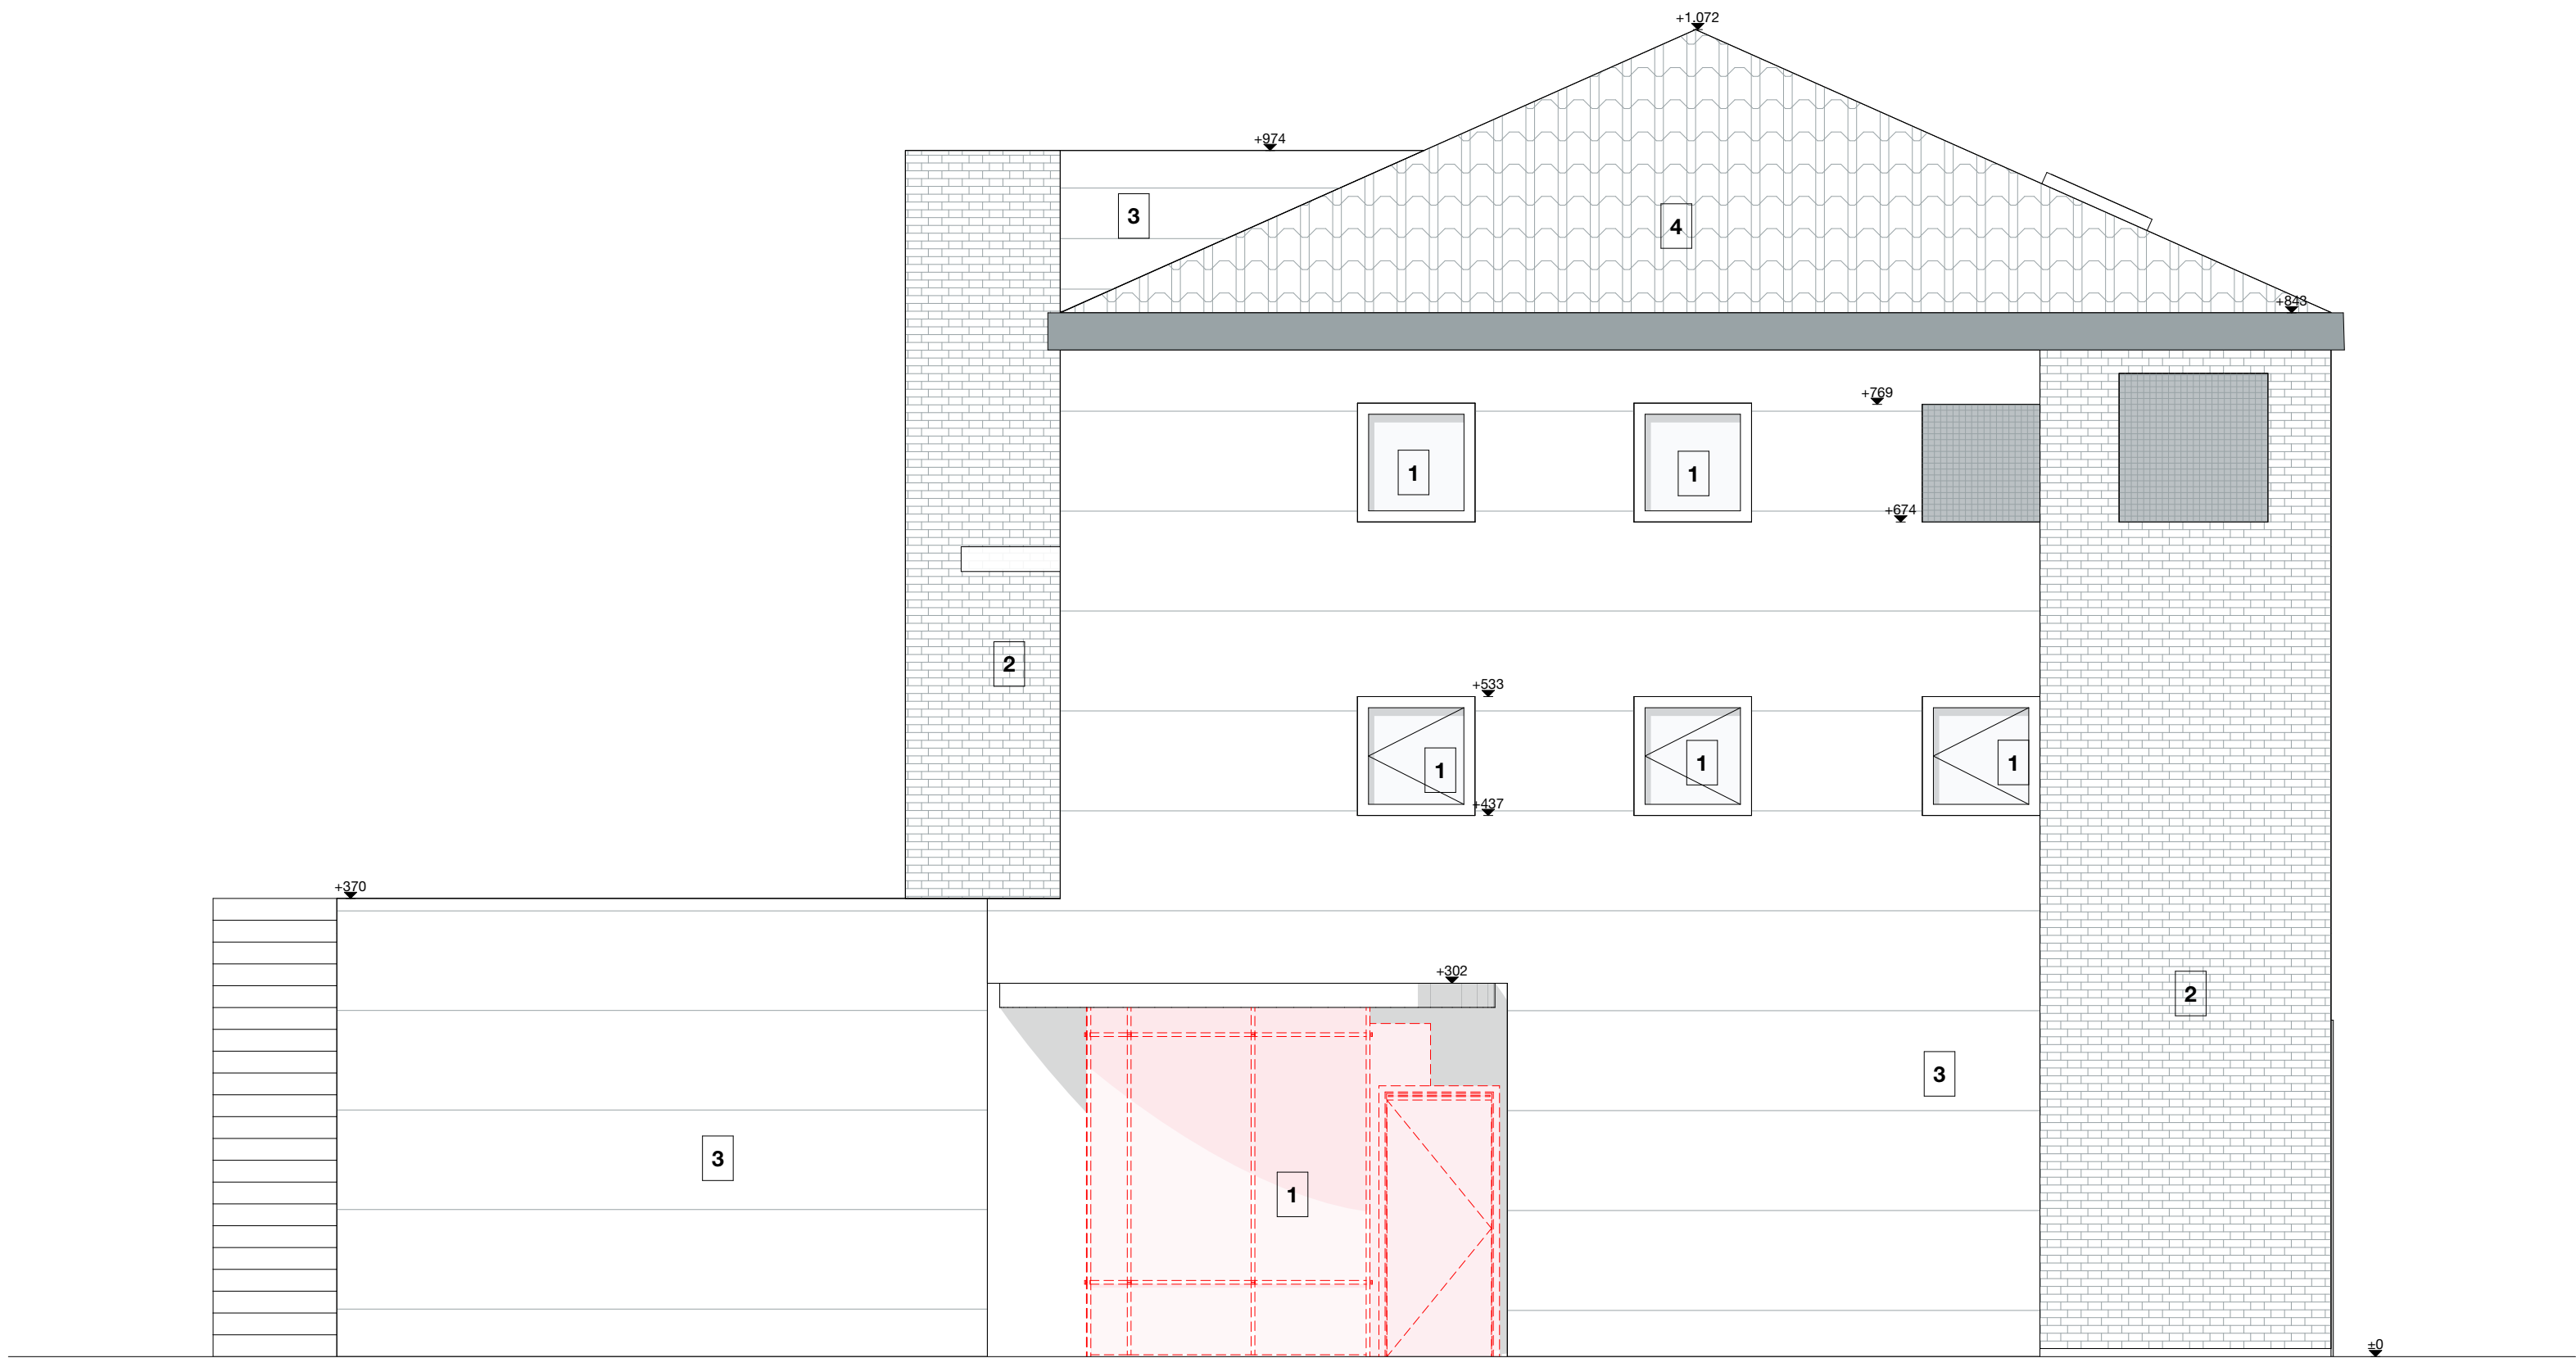

COBRAS INTERIORS & ARCHITECTS Warande 93, b-8501 Heule, t: +32 472 84 53 19		Dossier nr. C0217	
opdracht	bouwplaats	opdrachtgever	
Funciewijziging kinderdagverblijf	Brusselsesteenweg 339 Gent 9050 afdeling 22 Gent, sectie B, nr 239Z6	Babilou	
inhoud	datum	fase	
Bestaande toestand - Linkerzijgevel	11.03.2025 Project versie 2: 21/03/25	OMV	
schaal 1/50 alle maten in cm.		getekend AV	tekening nr. 15-23