


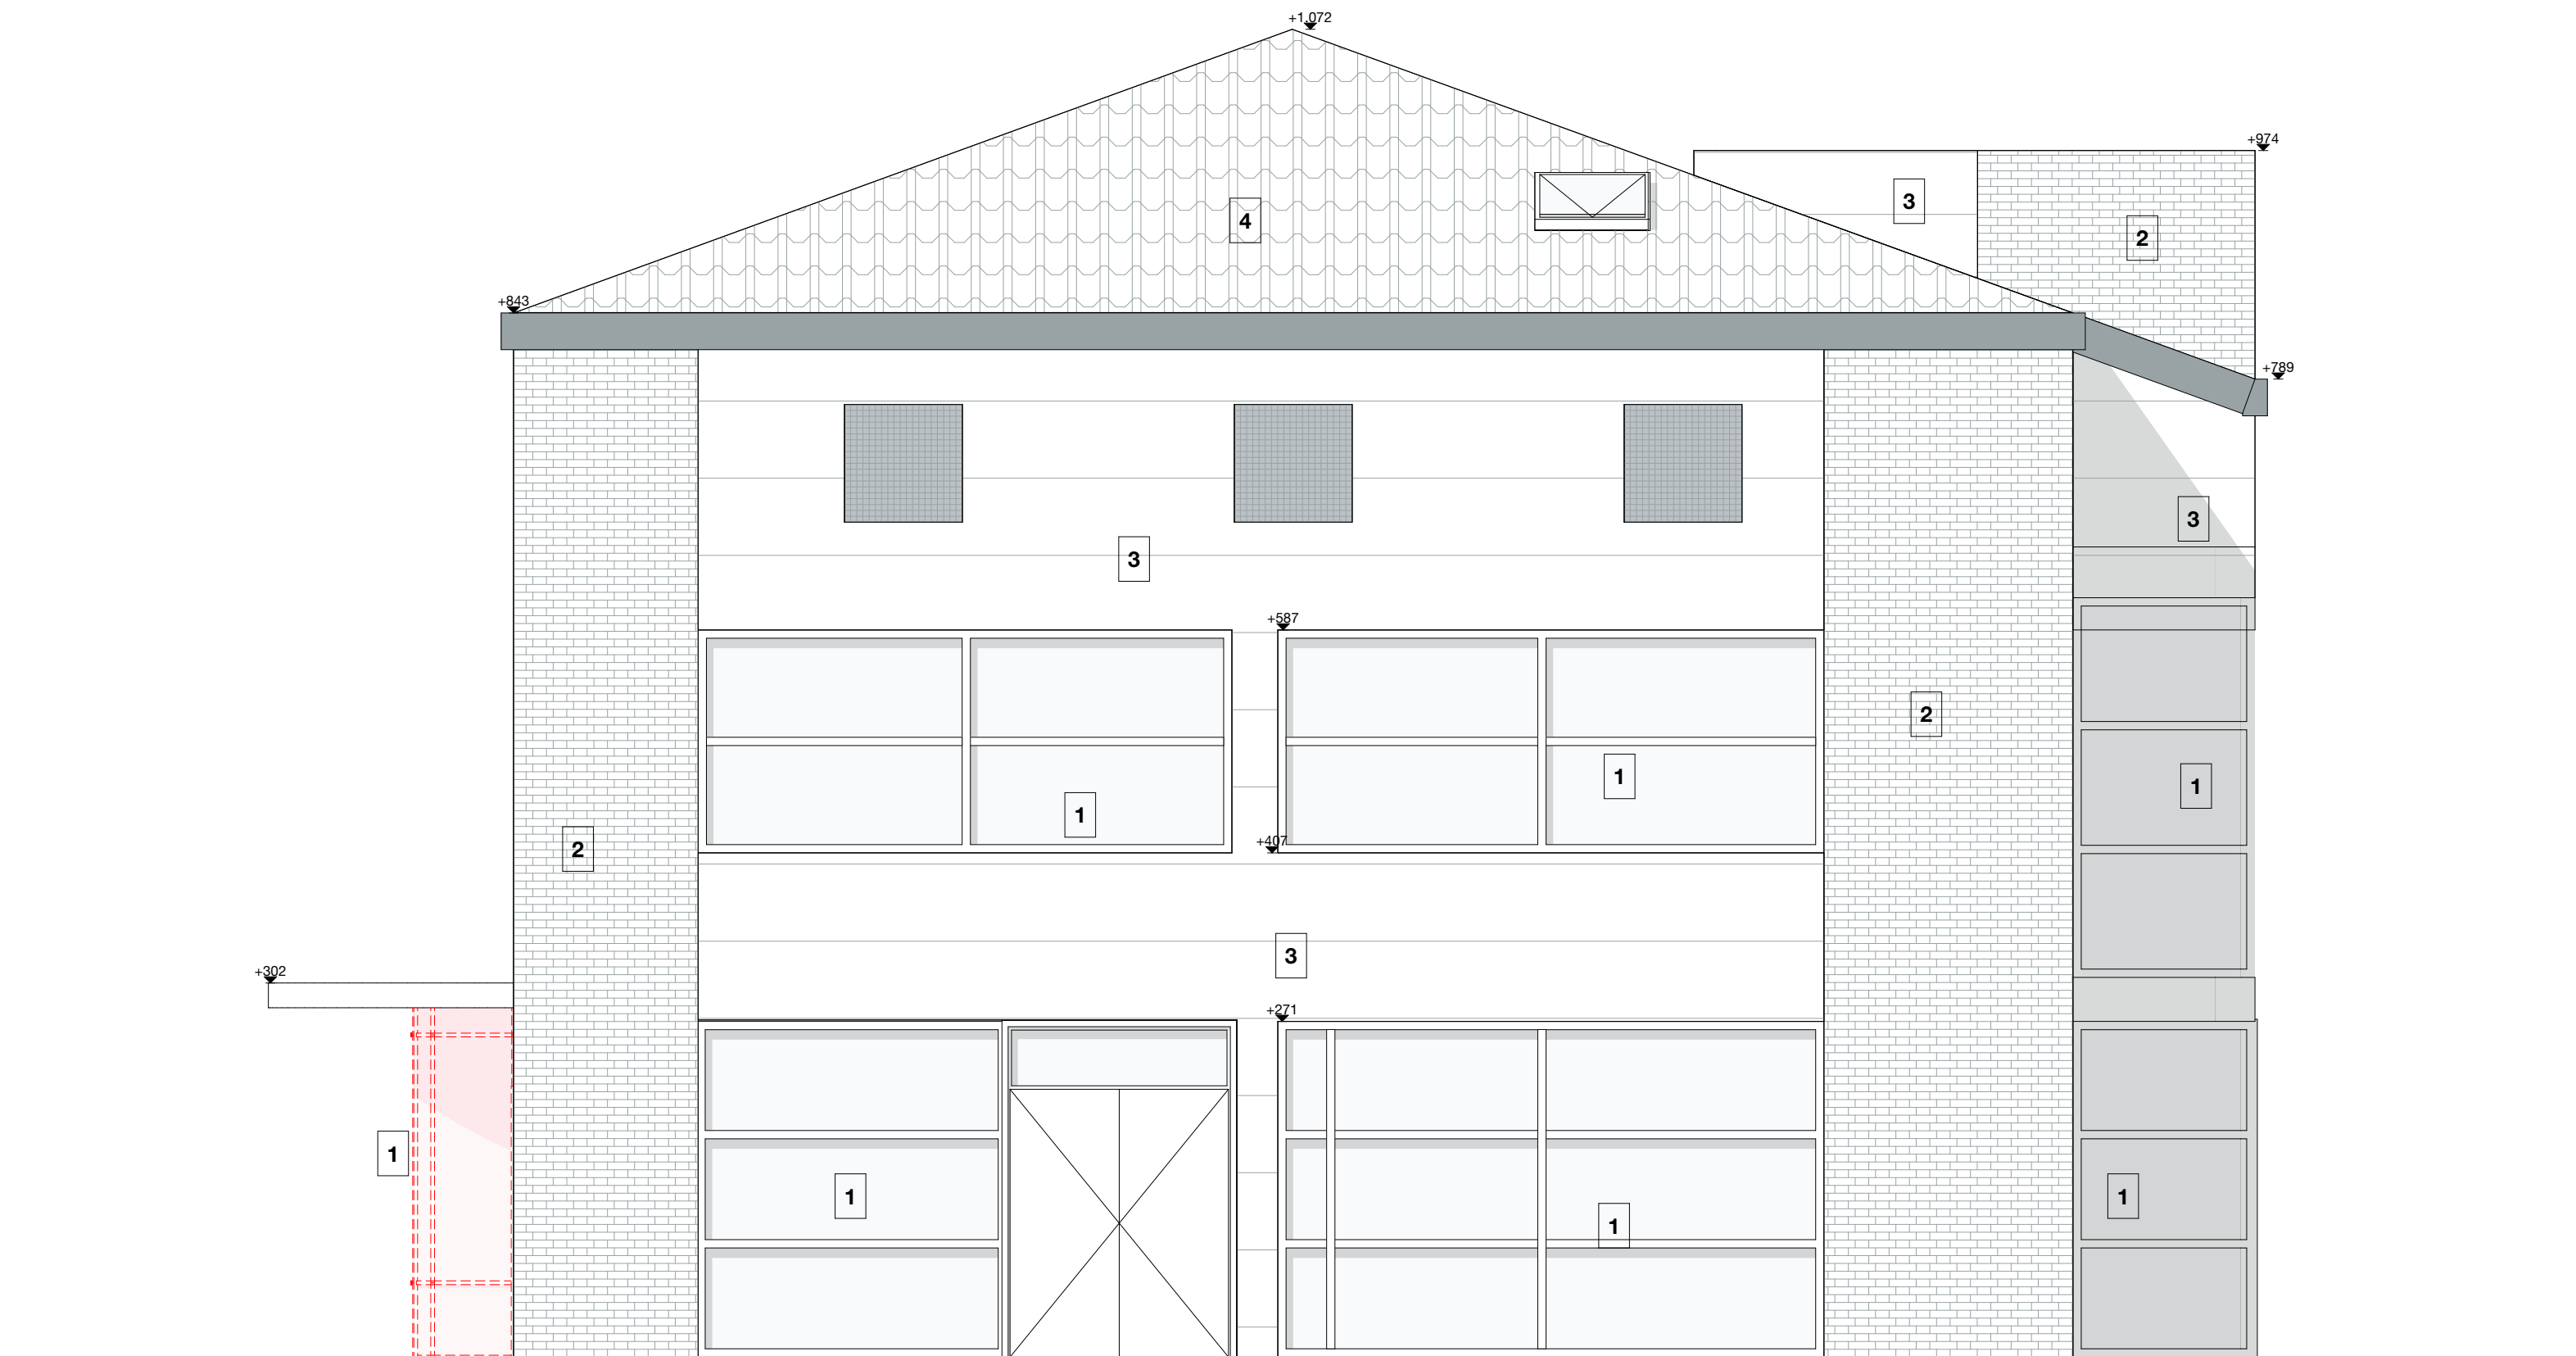

COBRAS INTERIORS & ARCHITECTS Warande 93, b-8501 Heule, t: +32 472 84 53 19		Dossier nr. C0217	
opdracht	bouwplaats	opdrachtgever	
Funciewijziging kinderdagverblijf	Brusselsesteenweg 339 Gent 9050	Babilou	
inhoud	datum	fase	
Bestaande toestand - Voorgevel	11.03.2025	OMV	
Project versie 2: 21/03/25		getekend	tekening nr.
schaal		AV	14-23
1/50			
alle maten in cm.			