


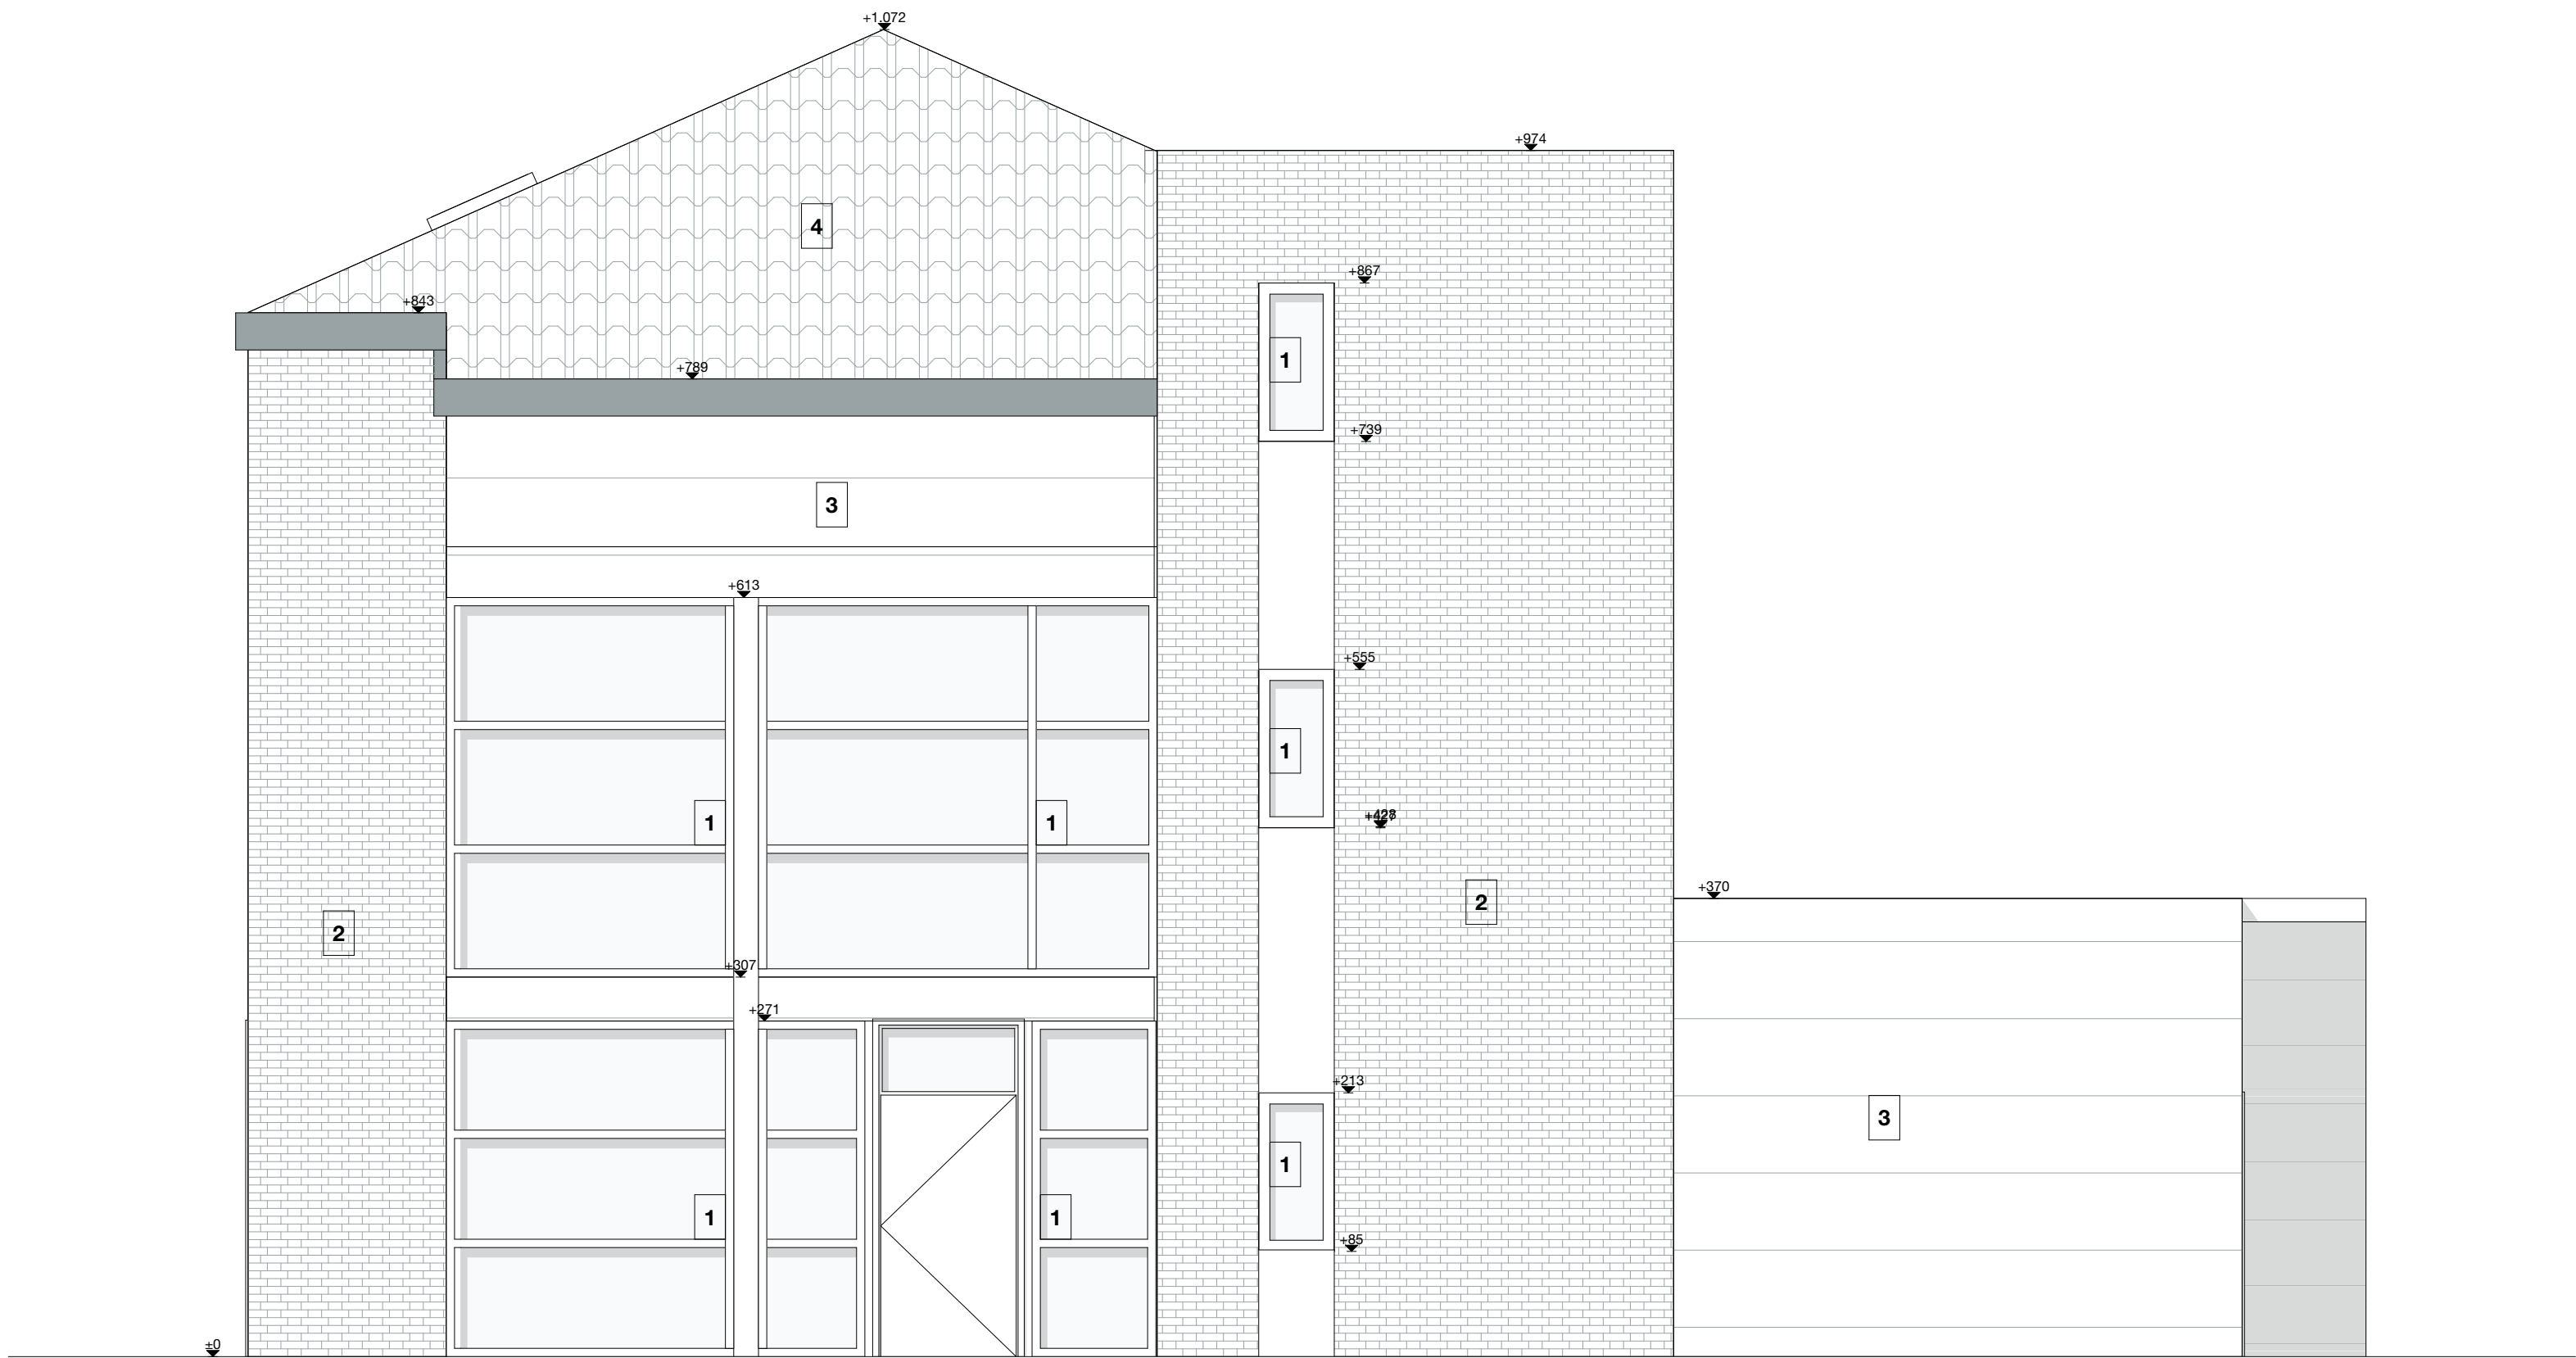

|   |                                                                         |                                                                |                       |
|---|-------------------------------------------------------------------------|----------------------------------------------------------------|-----------------------|
| <div>COBRAS INTERIORS &amp; ARCHITECTS</div> <div>Warande 93, b-8501 Heule, t: +32 472 84 53 19</div> |                                                                         | <div><div></div></div> <div>Dossier nr.</div> <div>C0217</div> |                       |
| opdracht                                                                                              | bouwplaats                                                              | opdrachtgever                                                  |                       |
| Functiewijziging kinderdagverblijf                                                                    | Brusselsesteenweg 339 Gent 9050<br>afdeling 22 Gent, sectie B, nr 239Z6 | Babilou                                                        |                       |
| inhoud                                                                                                | datum                                                                   | fase                                                           |                       |
| Bestaande toestand - Rechterzijgevel                                                                  | 11.03.2025<br>Project versie 2: 21/03/25                                | OMV                                                            |                       |
| schaal<br>1/50<br>alle maten in cm.                                                                   |                                                                         | getekend<br>AV                                                 | tekening nr.<br>17-23 |