


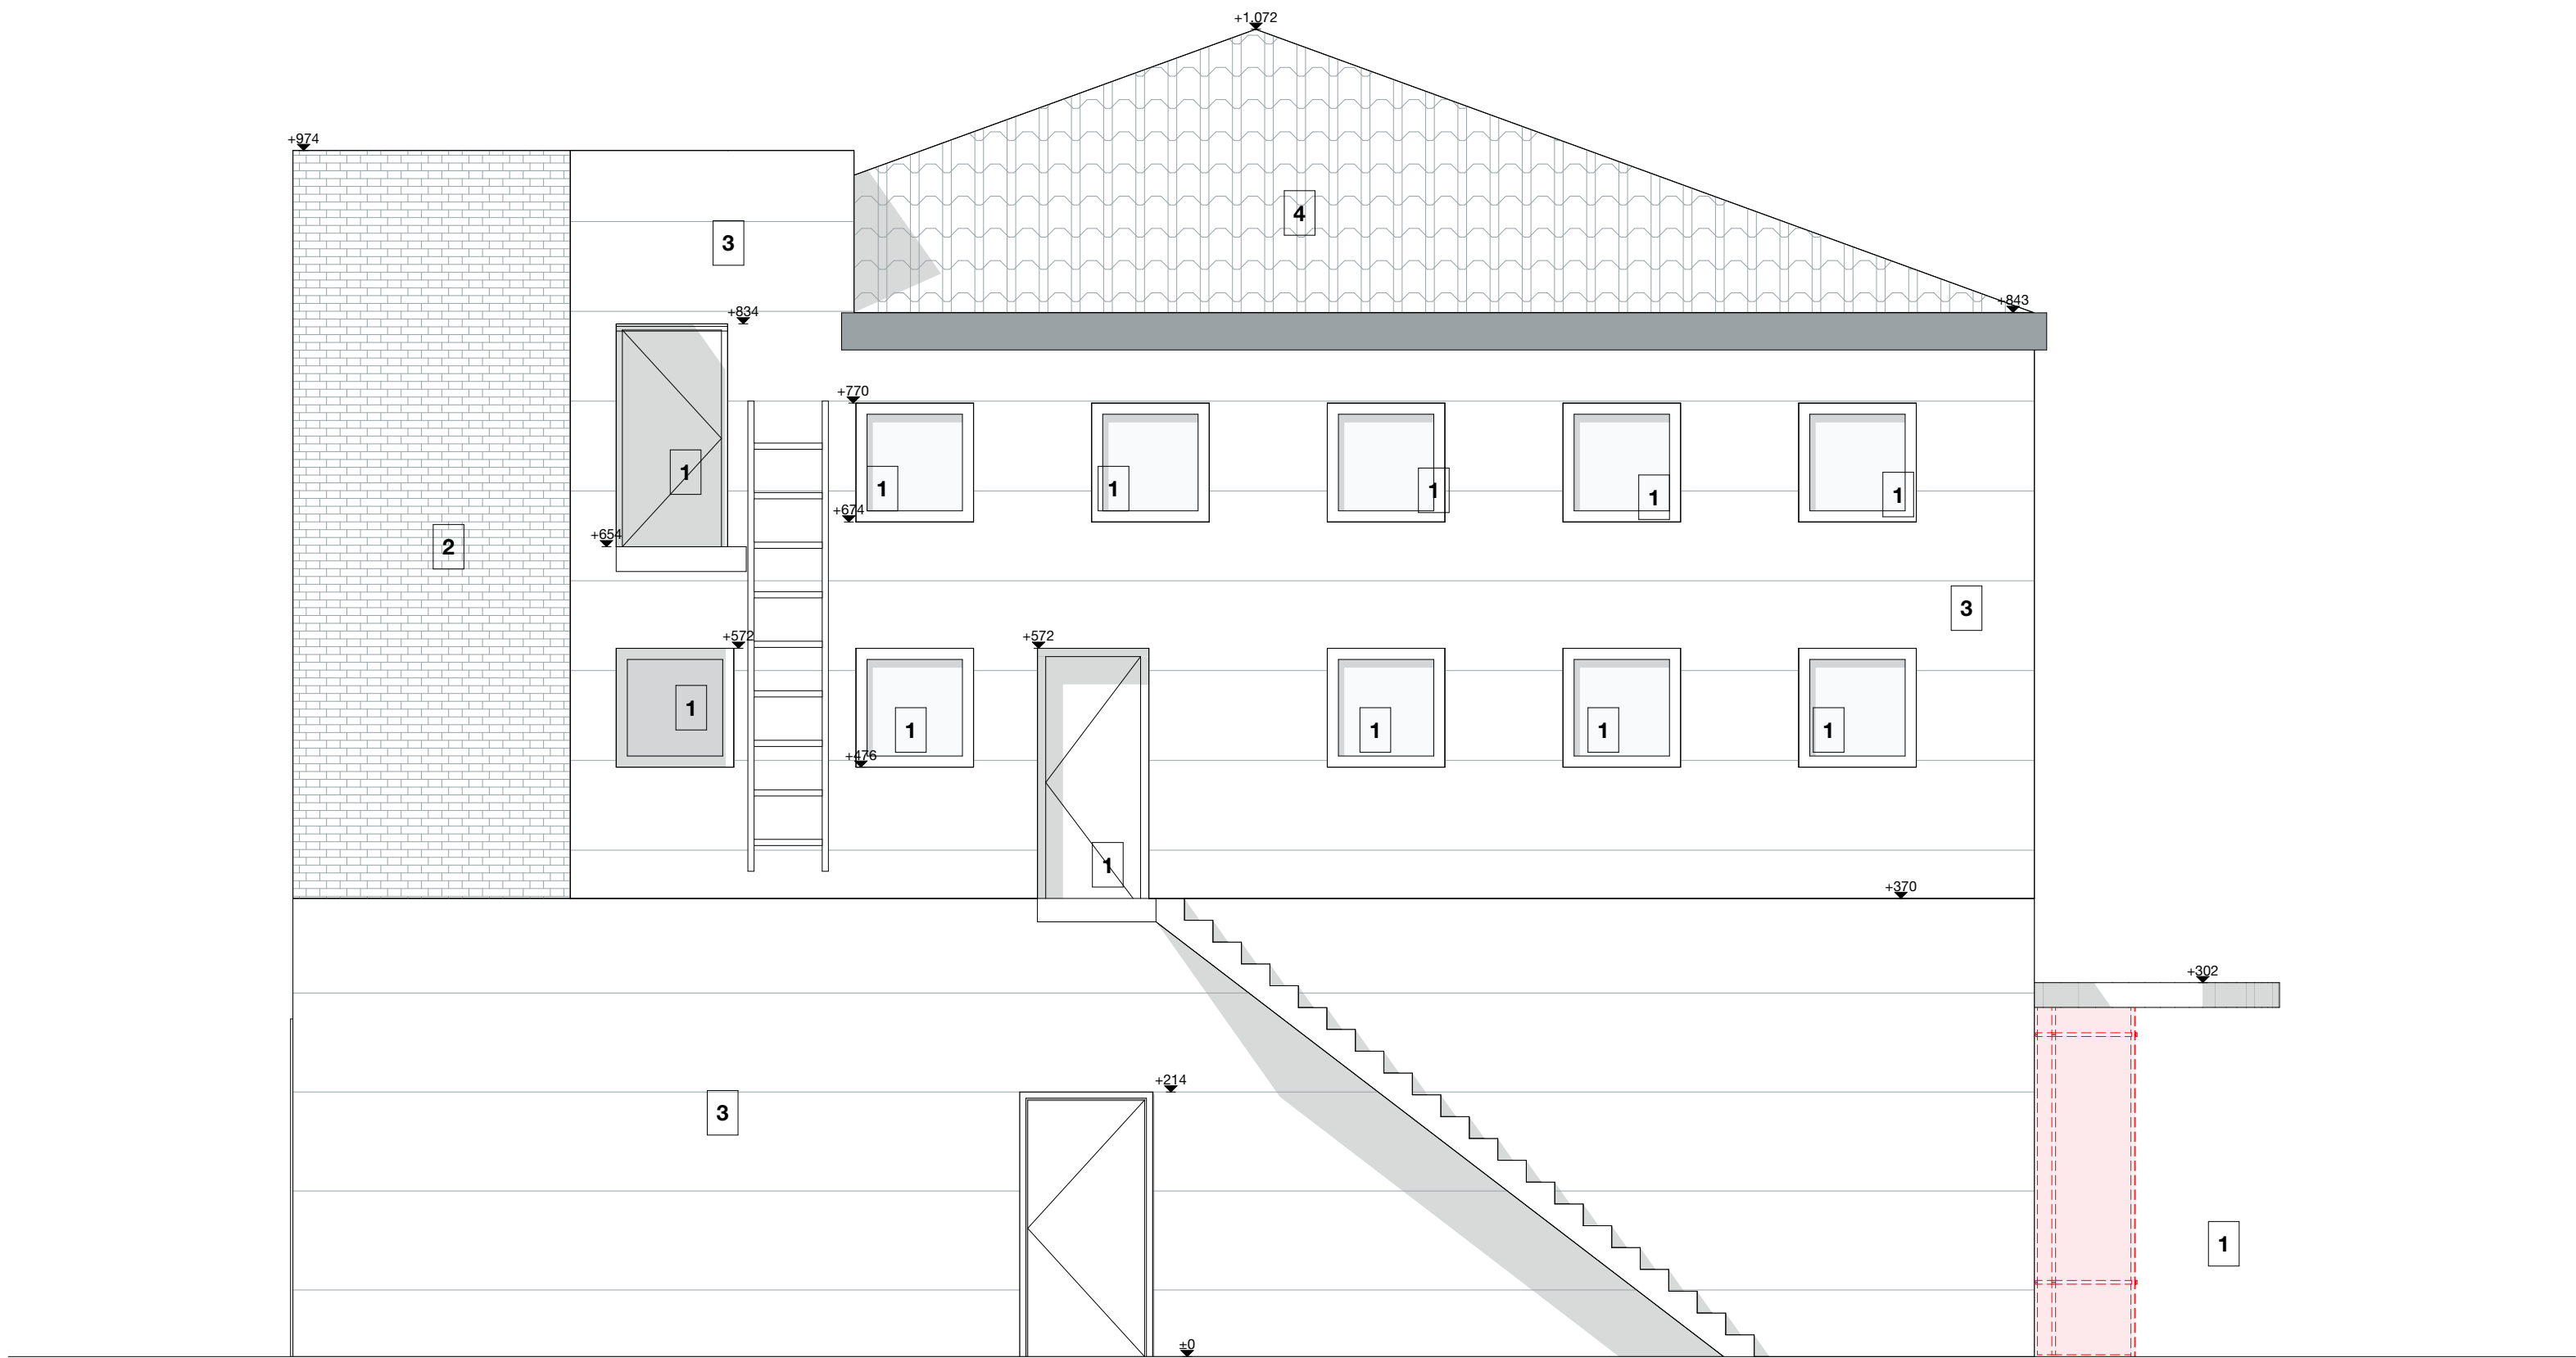

|   |                                 |                                                                |              |
|---|---------------------------------|----------------------------------------------------------------|--------------|
| <div>COBRAS INTERIORS &amp; ARCHITECTS</div> <div>Warande 93, b-8501 Heule, t: +32 472 84 53 19</div> |                                 | <div><div></div></div> <div>Dossier nr.</div> <div>C0217</div> |              |
| opdracht                                                                                              | bouwplaats                      | opdrachtgever                                                  |              |
| Funciewijziging kinderdagverblijf                                                                     | Brusselsesteenweg 339 Gent 9050 | Babilou                                                        |              |
| inhoud                                                                                                | datum                           | fase                                                           |              |
| Bestaande toestand - Achtergevel                                                                      | 11.03.2025                      | OMV                                                            |              |
| Project versie 2: 21/03/25                                                                            |                                 | getekend                                                       | tekening nr. |
| schaal                                                                                                |                                 | AV                                                             | 16-23        |
| 1/50                                                                                                  |                                 |                                                                |              |
| alle maten in cm.                                                                                     |                                 |                                                                |              |